

HAUSBERG


B004

01	Chodba	15,63 m ²
02	Práčovňa	4,41 m ²
03	WC	1,65 m ²
04	Kúpeľňa	4,32 m ²
05	Kuchyňa	10,96 m ²
06	Obývacia izba	24,72 m ²
07	Spálňa	15,54 m ²
	Pivničná kobka*	2,43 m ²
Interiér		79,66 m²

08	Balkón	17,55 m ²
09	Záhrada	91,44 m ²
Exteriér		108,99 m²

Celková plocha 188,65 m²

*Pivničná kobka sa nachádza na prízemí bytového domu

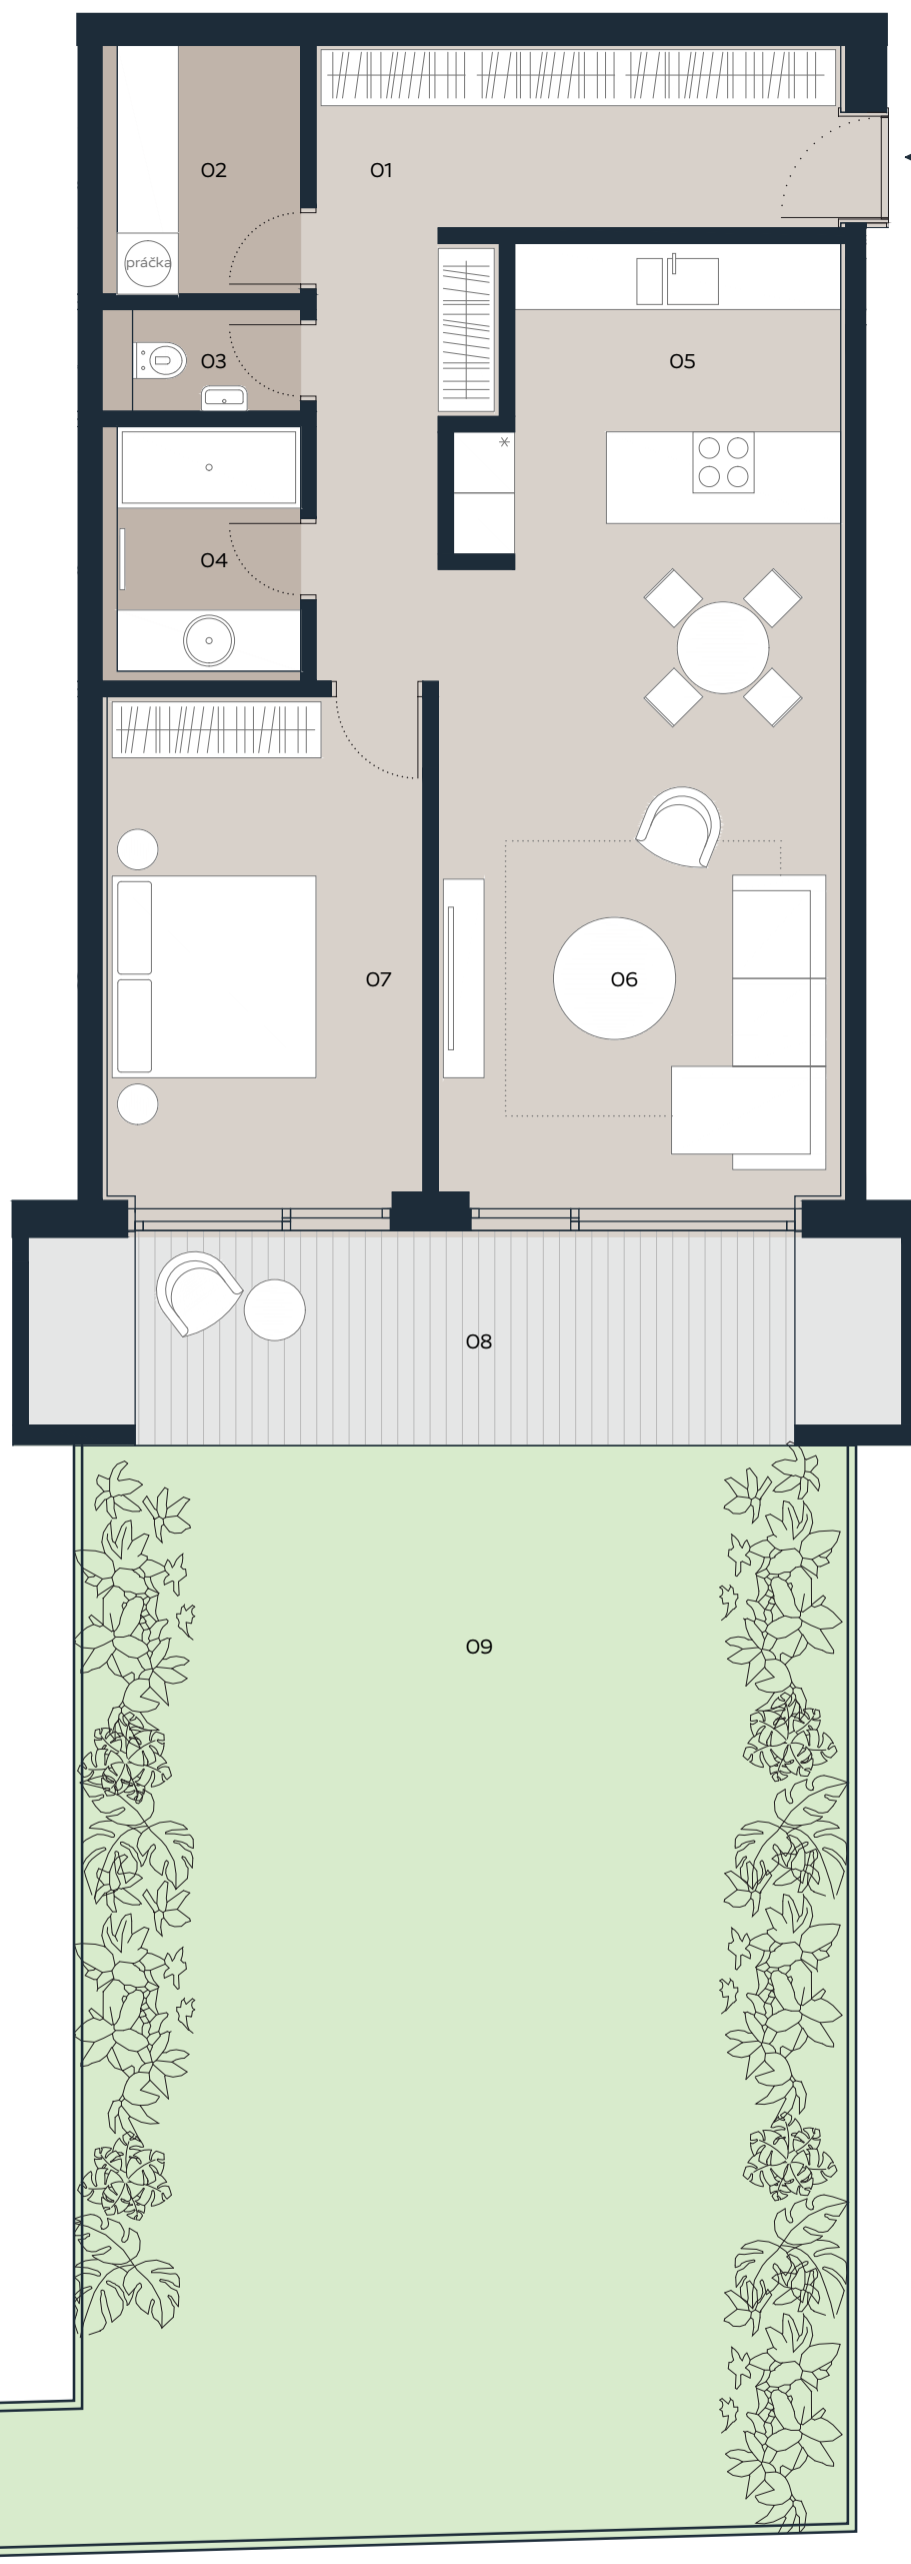

PRÍZEMIE



2 IZBOVÝ



Zmeny a úpravy vyhradené. Zariadenie a vybavenie bytu je len ilustračné, nie je súčasťou dodávky bytu. Uvedené rozmery sú predbežné a nemusia sa zhodovať s realizačným projektom.

EXKLUZÍVNY
PREDAJCA:

LEXXUS

+421 911 55 66 55
www.hausberg.sk

