


HAUSBERG

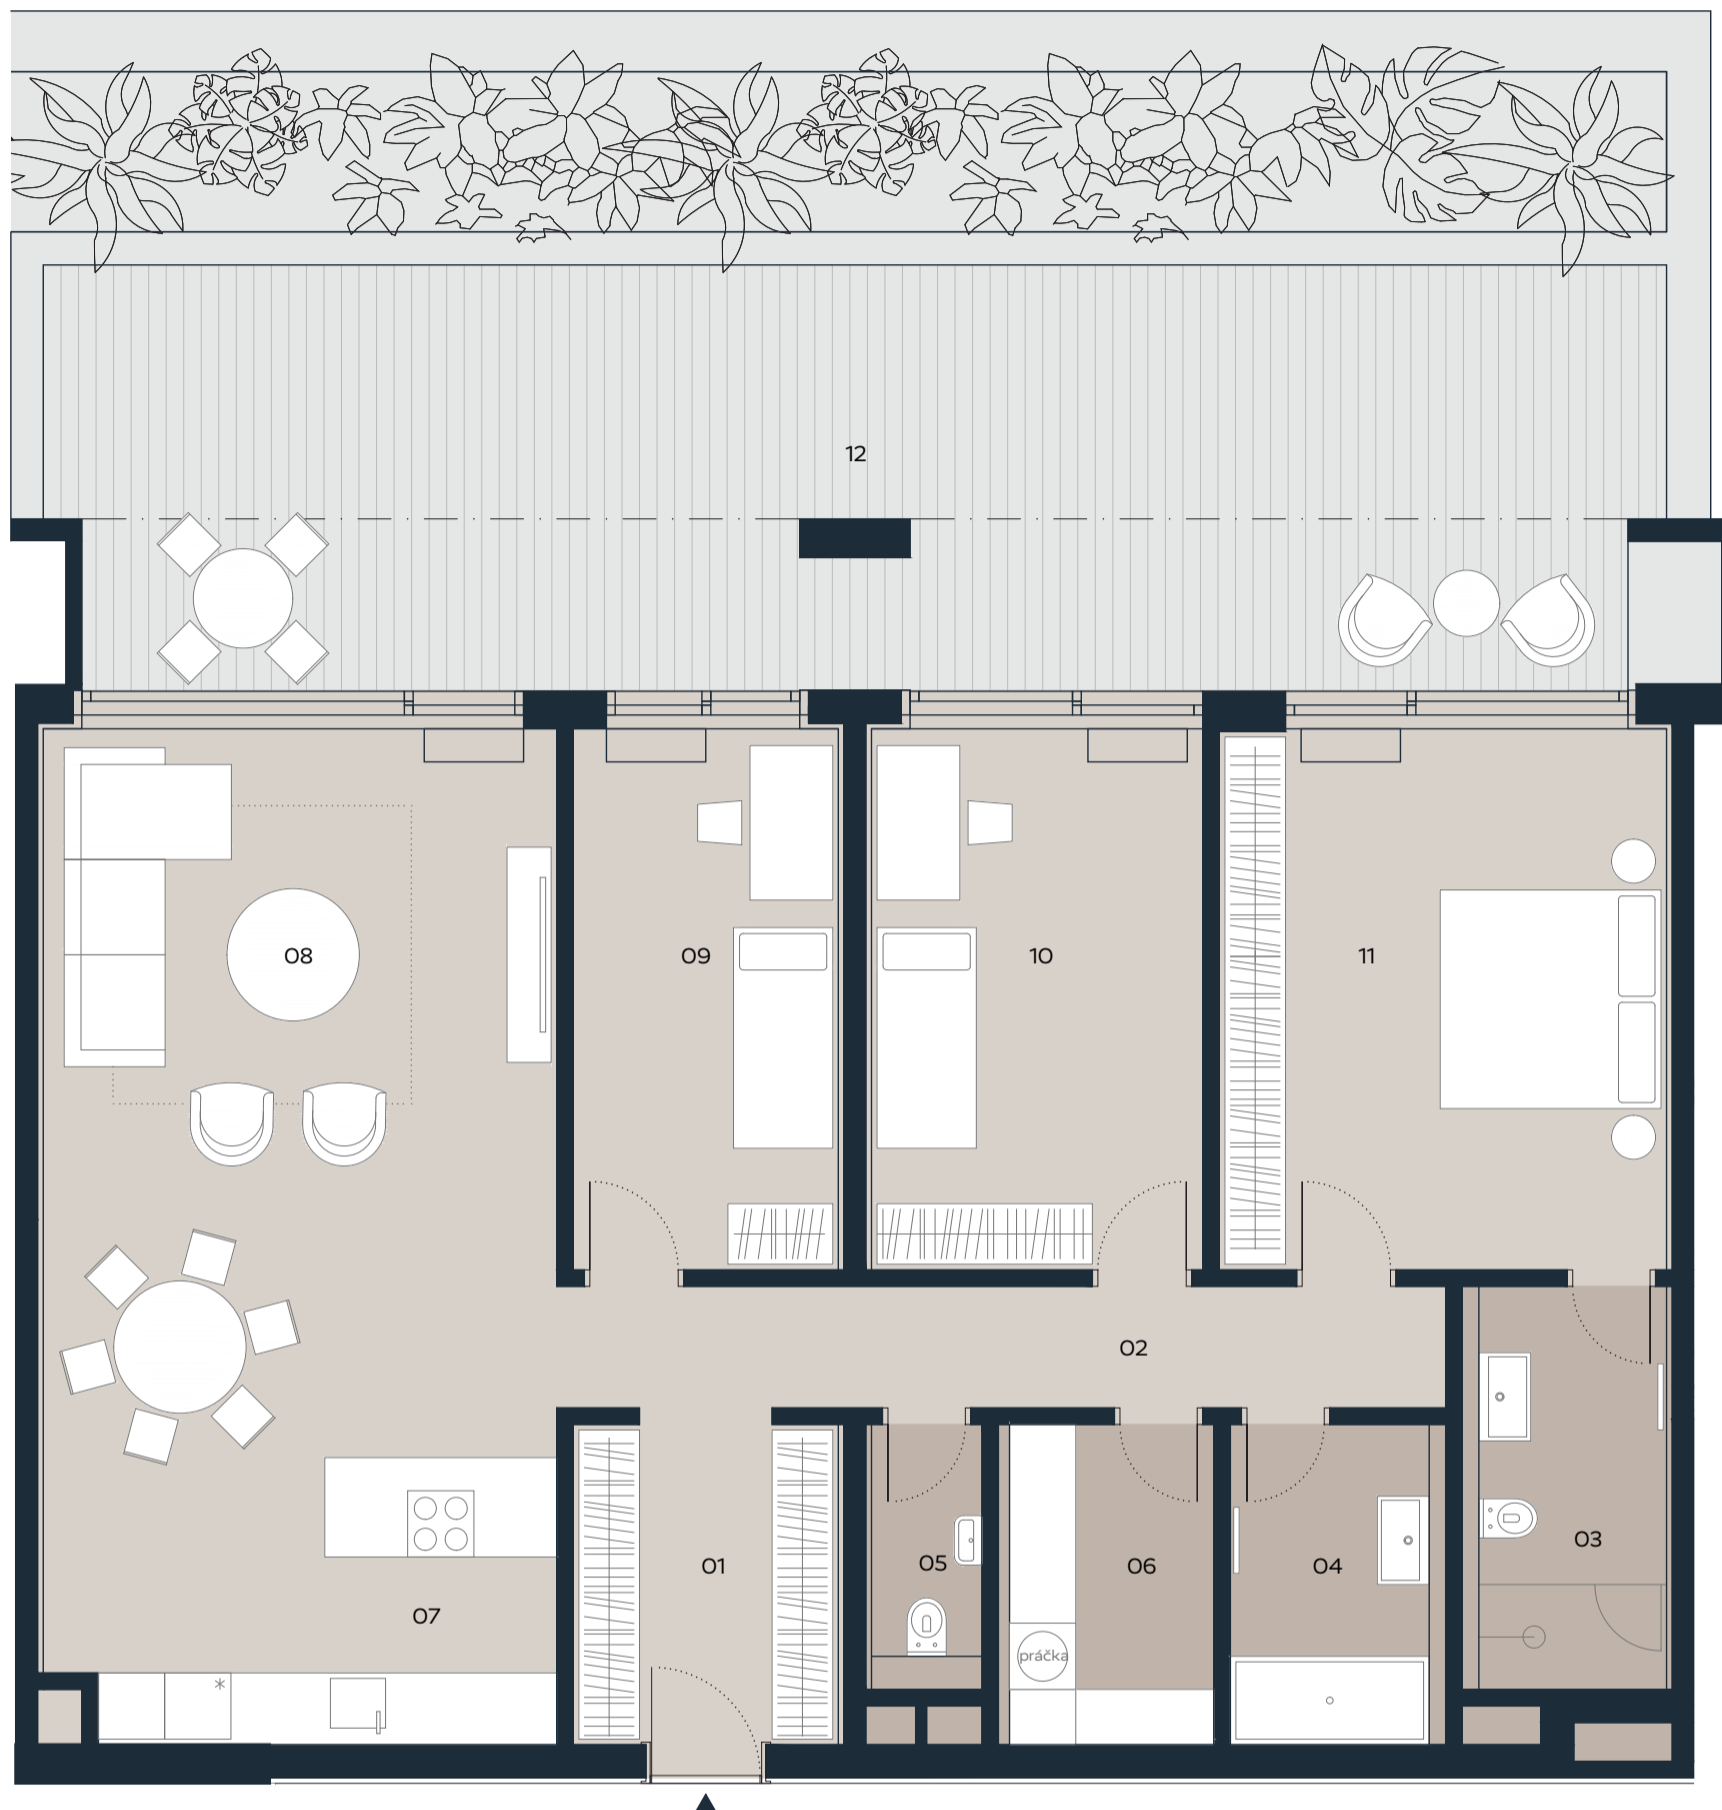

B101

01	Zádverie	7,14 m ²
02	Chodba	8,86 m ²
03	Kúpeľňa	6,2 m ²
04	Kúpeľňa	5,22 m ²
05	Wc	2,1 m ²
06	Práčovňa	5,36 m ²
07	Kuchyňa	11,83 m ²
08	Obývacia izba	31,15 m ²
09	Izba	12,01 m ²
10	Izba	15,02 m ²
11	Spálňa	20,21 m ²
	Pivničná kobka*	3,18 m ²

Interiér 128,28 m²

12 Balkón 56,78 m²

Exteriér 56,78 m²


Celková plocha 185,06 m²

*Pivničná kobka sa nachádza na prízemí bytového domu

1. POSCHODIE



4 IZBOVÝ

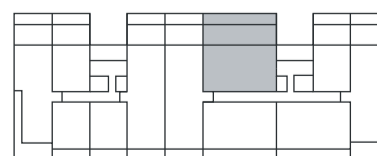

Zmeny a úpravy vyhradené. Zariadenie a vybavenie bytu je len ilustračné, nie je súčasťou dodávky bytu. Uvedené rozmery sú predbežné a nemusia sa zhodovať s realizačným projektom.

0944 48 48 49
predaj@hausberg.sk