


HAUSBERG

B105

01	Zádverie	33,69 m ²
02	Chodba	12,7 m ²
03	Kuchyňa	10,24 m ²
04	Obývacia izba	47,22 m ²
05	Wc	1,84 m ²
06	Práčovňa	1,86 m ²
07	Kúpeľňa	5,51 m ²
08	Kúpeľňa	5,66 m ²
09	Izba	13,21 m ²
10	Spálňa	19,76 m ²
	Pivničná kobka*	2,92 m ²
Interiér		124,61 m²
11	Terasa	27,22 m ²
12	Balkón	29,42 m ²
13	Záhrada	49,66 m ²
Exteriér		106,3 m²

Celková plocha 230,91 m²


*Pivničná kobka sa nachádza na prízemí bytového domu

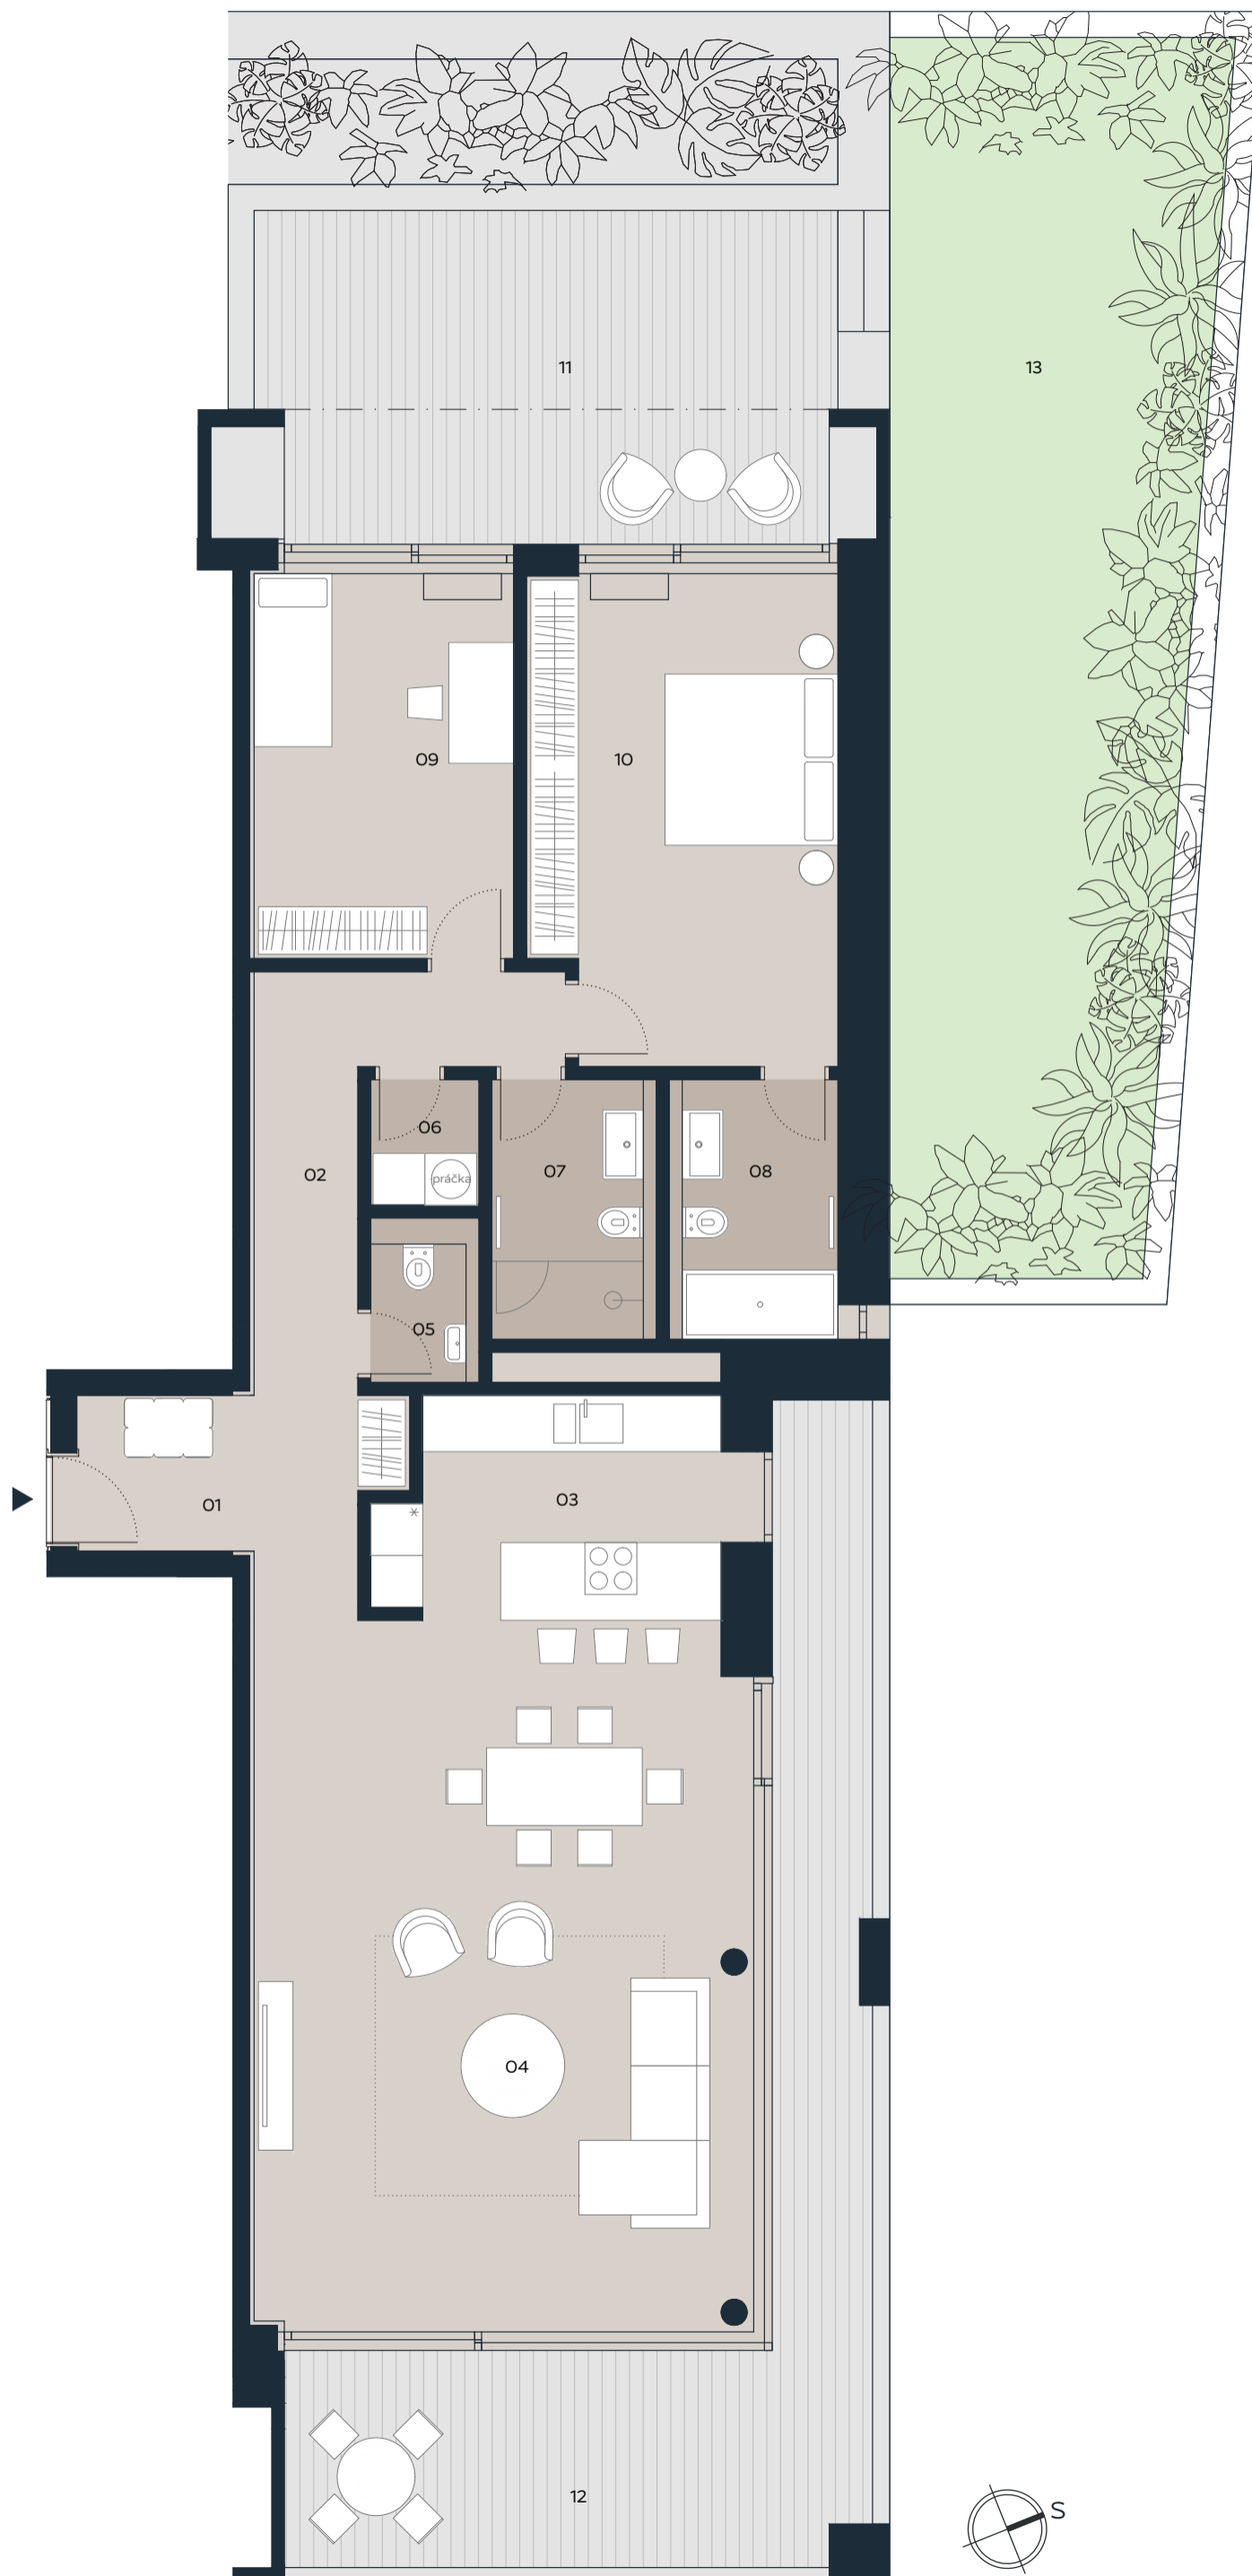

1. POSCHODIE



3 IZBOVÝ

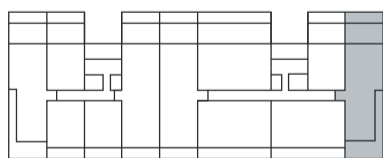

Zmeny a úpravy vyhradené. Zariadenie a vybavenie bytu je len ilustračné, nie je súčasťou dodávky bytu. Uvedené rozmery sú predbežné a nemusia sa zhodovať s realizačným projektom.

EXKLUZÍVNY
PREDAJCA:

LEXXUS

+421 911 55 66 55

www.hausberg.sk