

# HAUSBERG


## B106

01	Chodba	5,64 m <sup>2</sup>
02	WC	1,65 m <sup>2</sup>
03	Kúpeľňa	4,32 m <sup>2</sup>
04	Kuchyňa	10,15 m <sup>2</sup>
05	Obývacia izba	24,73 m <sup>2</sup>
06	Spálňa	15,52 m <sup>2</sup>
	Pivničná kobka*	2,18 m <sup>2</sup>
<b>Interiér</b>		<b>64,19 m<sup>2</sup></b>

07	Terasa	27,7 m <sup>2</sup>
<b>Exteriér</b>		<b>27,7 m<sup>2</sup></b>

**Celková plocha** 91,89 m<sup>2</sup>


\*Pivničná kobka sa nachádza na prízemí bytového domu

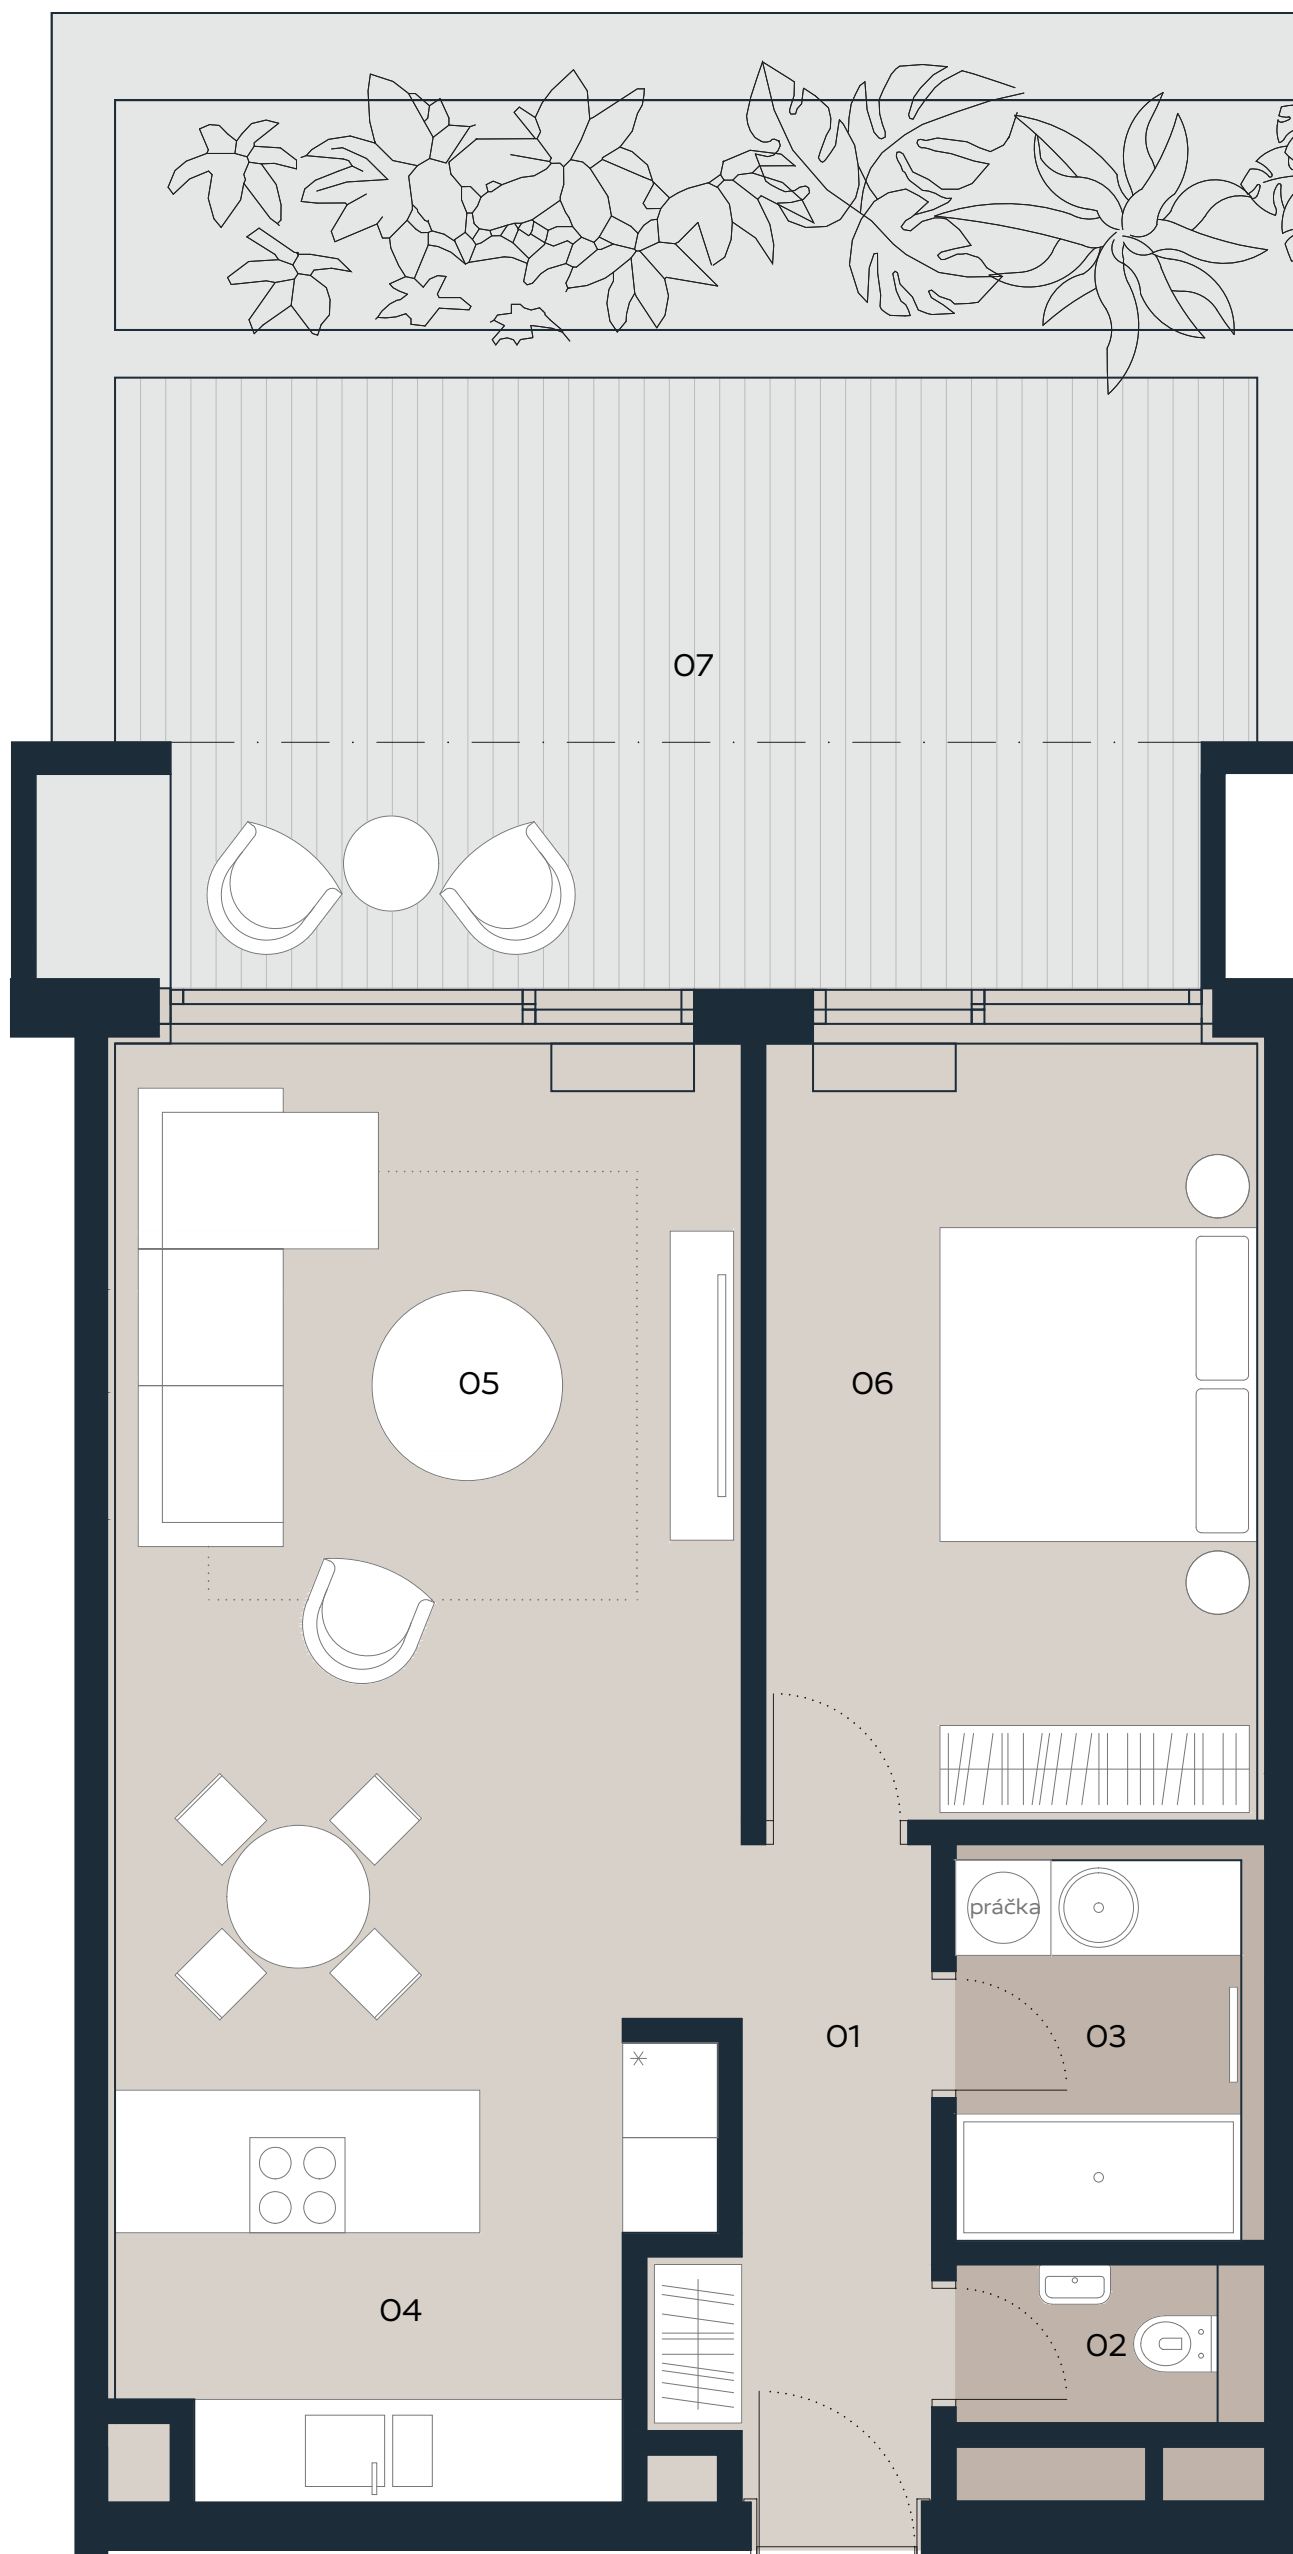

### 1. POSCHODIE



### 2. IZBOVÝ

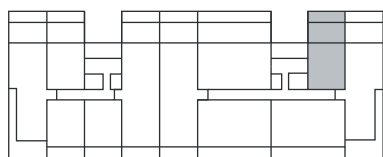

Zmeny a úpravy vyhradené. Zariadenie a vybavenie bytu je len ilustračné, nie je súčasťou dodávky bytu. Uvedené rozmery sú predbežné a nemusia sa zhodovať s realizačným projektom.

EXKLUZÍVNY  
PREDAJCA:

**LEXXUS**

+421 911 55 66 55

[www.hausberg.sk](http://www.hausberg.sk)