


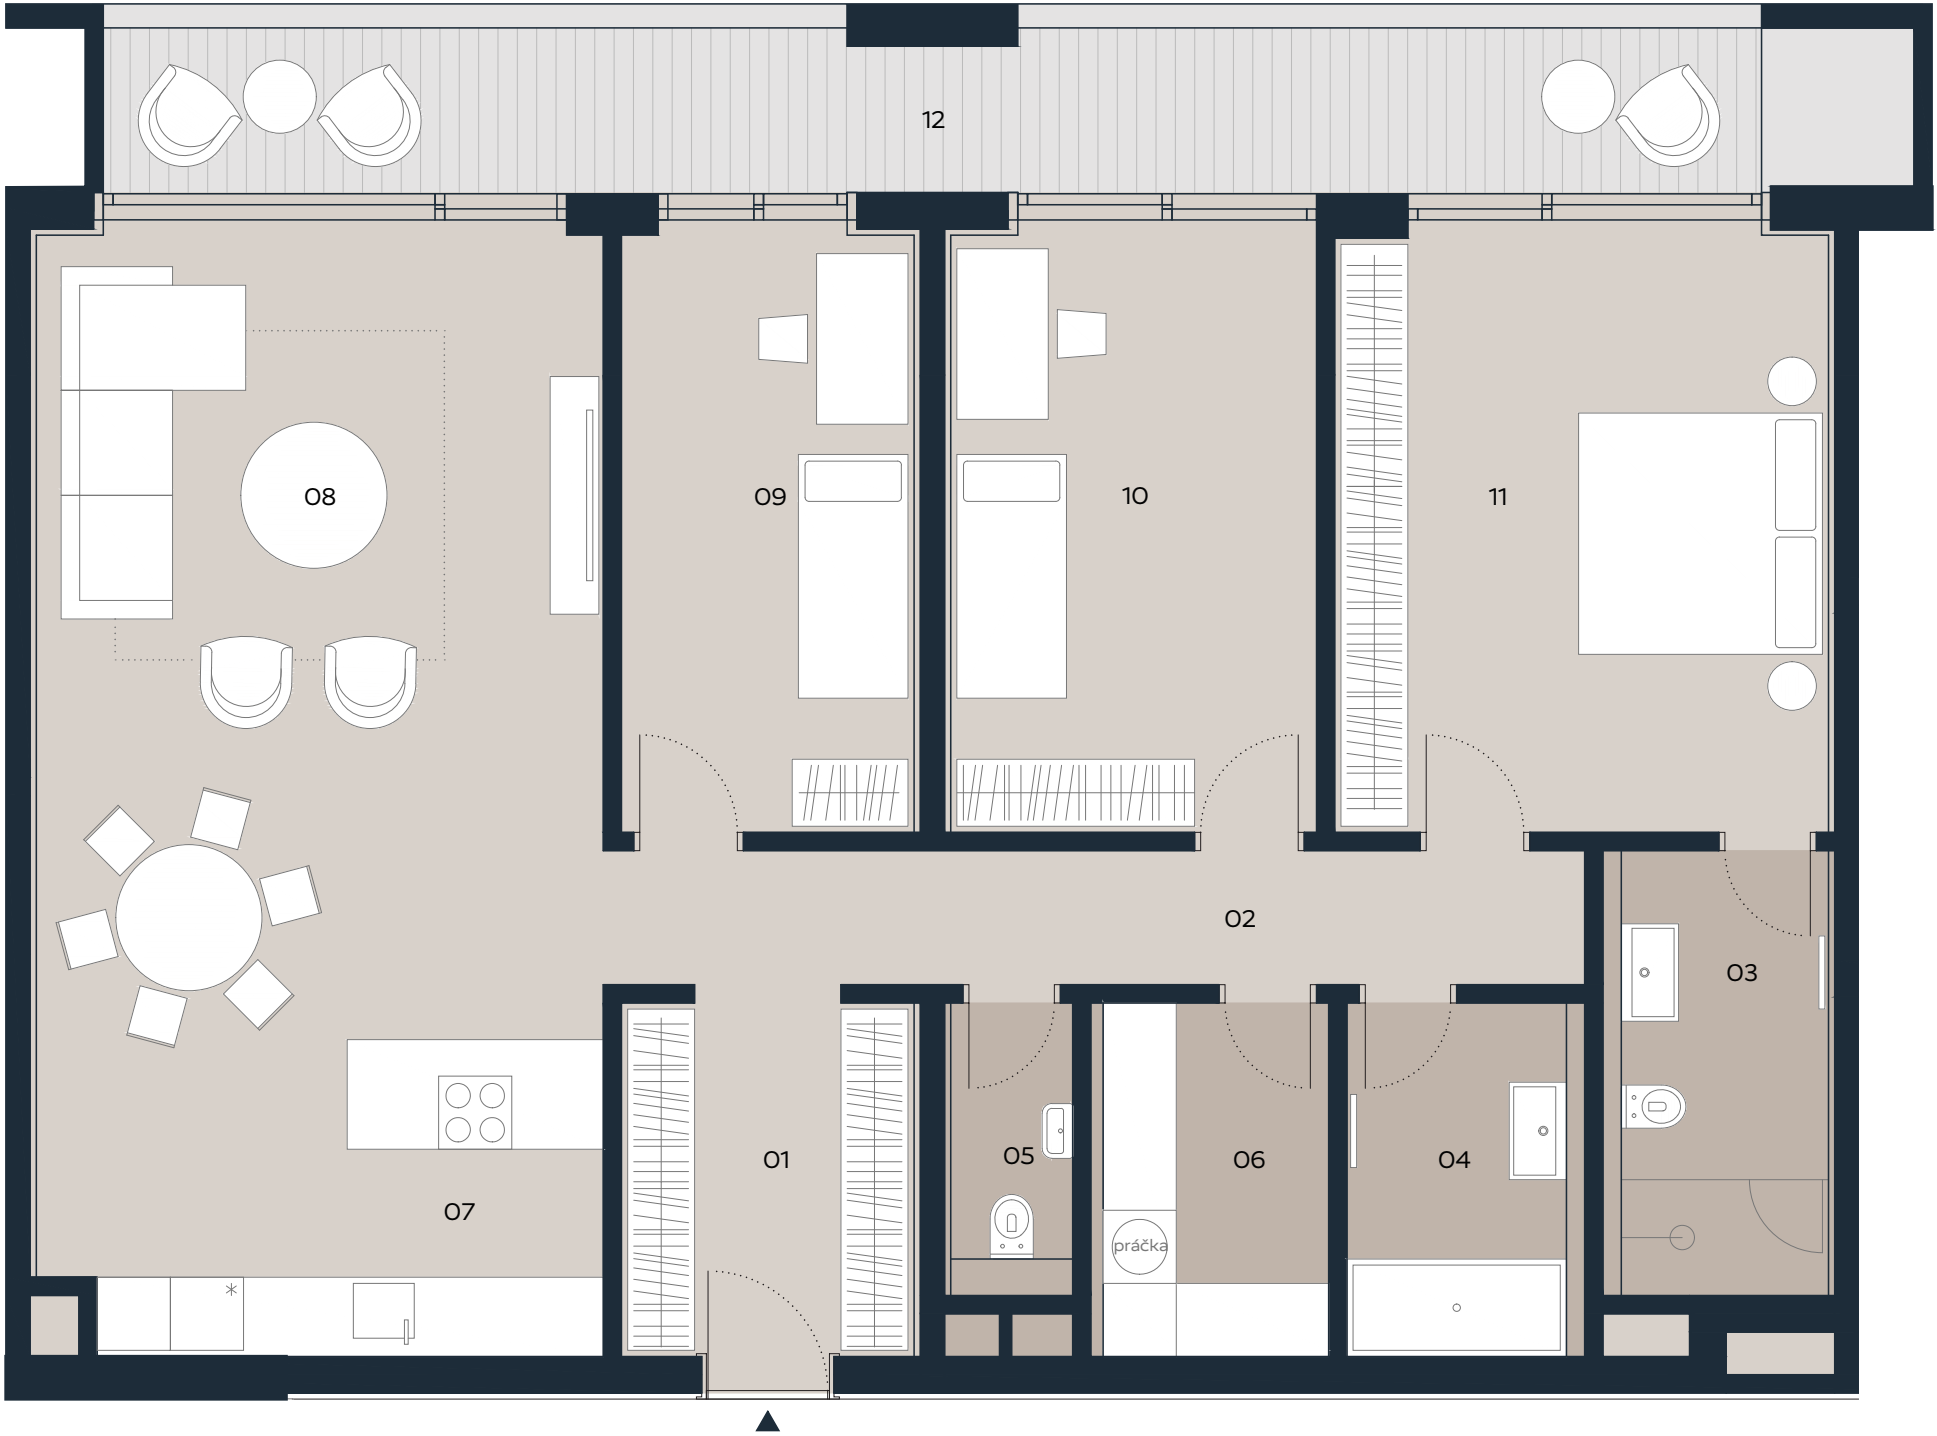


B301


|                 |               |                       |
|-----------------|---------------|-----------------------|
| 01              | Zádverie      | 7,14 m <sup>2</sup>   |
| 02              | Chodba        | 8,86 m <sup>2</sup>   |
| 03              | Kúpelňa       | 6,2 m <sup>2</sup>    |
| 04              | Kúpelňa       | 5,22 m <sup>2</sup>   |
| 05              | WC            | 2,1 m <sup>2</sup>    |
| 06              | Práčovňa      | 5,36 m <sup>2</sup>   |
| 07              | Kuchyňa       | 11,83 m <sup>2</sup>  |
| 08              | Obývacia izba | 31,13 m <sup>2</sup>  |
| 09              | Izba          | 11,98 m <sup>2</sup>  |
| 10              | Izba          | 14,99 m <sup>2</sup>  |
| 11              | Spálňa        | 20,18 m <sup>2</sup>  |
| Pivničná kobka* |               | 3,37 m <sup>2</sup>   |
| Interiér        |               | 128,36 m <sup>2</sup> |
| 12              | Balkón        | 19,91 m <sup>2</sup>  |
| Exteriér        |               | 19,91 m <sup>2</sup>  |
| Celková plocha  |               | 148,27 m <sup>2</sup> |

\*Pivničná kobka sa nachádza na prízemí bytového domu

3. POSCHODIE

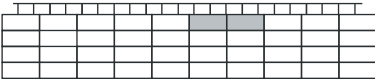

4 IZBOVÝ

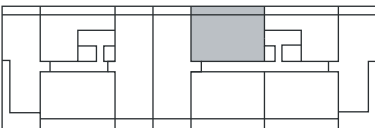

Zmeny a úpravy vyhradené. Zariadenie a vybavenie bytu je len ilustračné, nie je súčasťou dodávky bytu. Uvedené rozmery sú predbežné a nemusia sa zhodovať s realizačným projektom.

EXKLUZÍVNY PREDAJCA: **LEXXUS**

+421 911 55 66 55  
www.hausberg.sk