


HAUSBERG

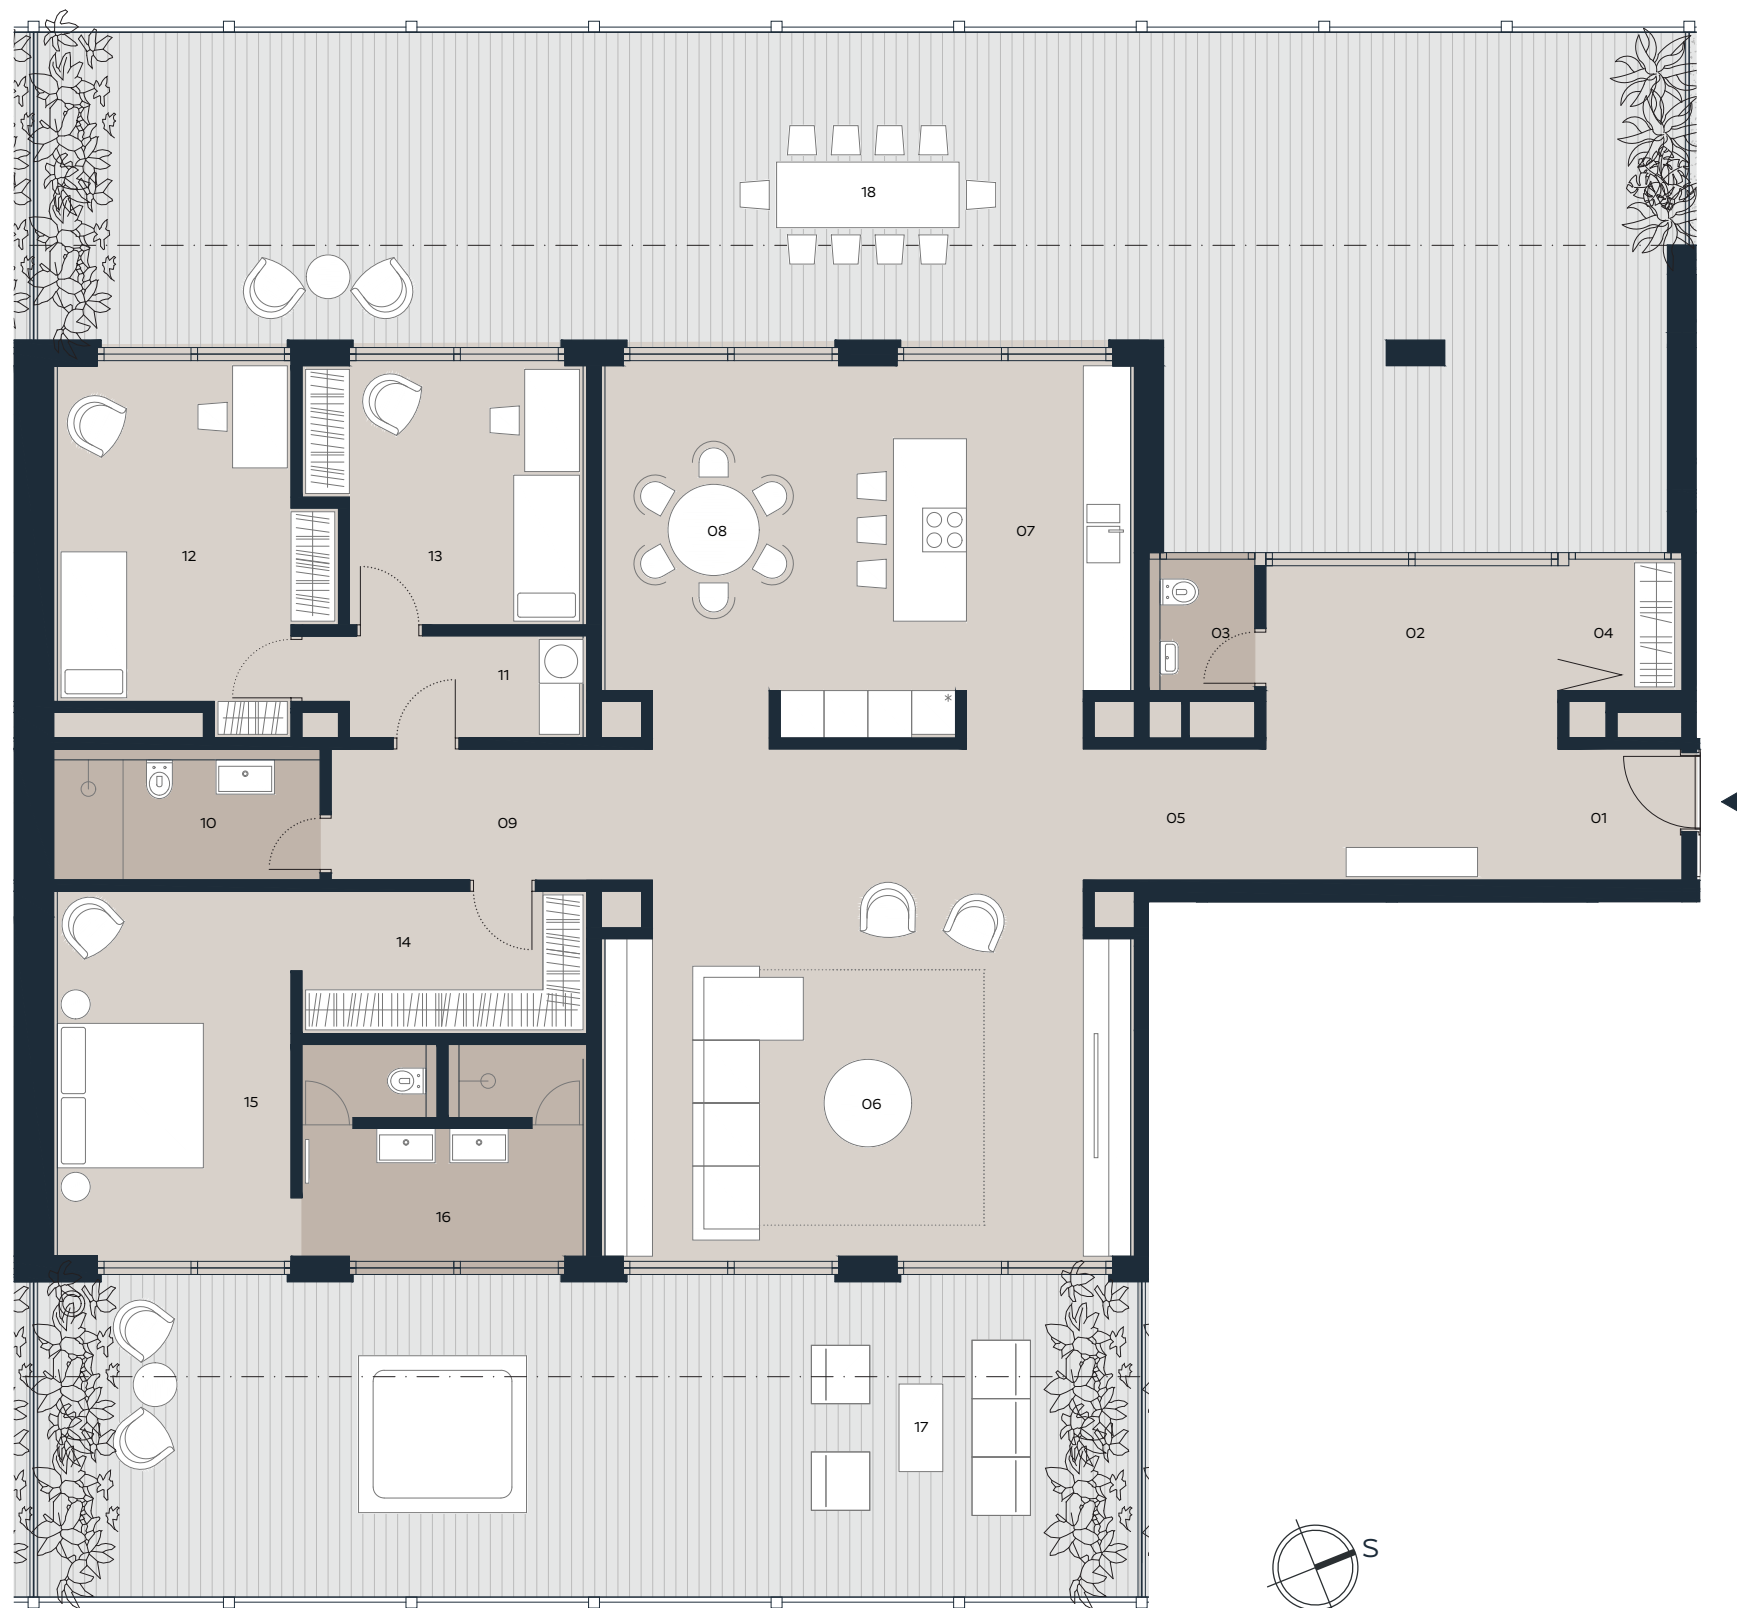

B401


01	Zádverie	2,97 m ²
02	Hala	17,24 m ²
03	Wc	2,34 m ²
04	šatník	2,82 m ²
05	Chodba	4,5 m ²
06	Obývacia izba	47,07 m ²
07	Kuchyňa	18,29 m ²
08	Jedáleň	18,29 m ²
09	Chodba	7,92 m ²
10	Kúpeľňa	6,02 m ²
11	Chodba	5,06 m ²
12	Izba	16,47 m ²
13	Izba	12,74 m ²
14	Šatník	8,38 m ²
15	Spálňa	16,35 m ²
16	Kúpeľňa	9,88 m ²
	Pivničná kobka*	3,96 m ²
Interiér		200,3 m²

17	Terasa	66,67 m ²
18	Terasa	116,49 m ²
Exteriér		183,16 m²


Celková plocha 383,46 m²

*Pivničná kobka sa nachádza na prízemí bytového domu

4. POSCHODIE

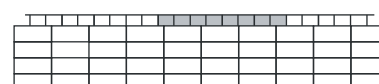

4 IZBOVÝ

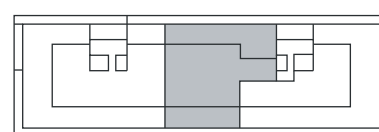

Zmeny a úpravy vyhradené. Zariadenie a vybavenie bytu je len ilustračné, nie je súčasťou dodávky bytu. Uvedené rozmery sú predbežné a nemusia sa zhodovať s realizačným projektom.

EXKLUZÍVNY
PREDAJCA:

LEXXUS

+421 911 55 66 55
www.hausberg.sk