


# HAUSBERG

## P002

01	Chodba	5,91 m <sup>2</sup>
02	WC	1,94 m <sup>2</sup>
03	Kúpeľňa	4,32 m <sup>2</sup>
04	Kuchyňa	10,15 m <sup>2</sup>
05	Obývacia izba	24,72 m <sup>2</sup>
06	Spálňa	15,51 m <sup>2</sup>
	Pivničná kobka*	1,63 m <sup>2</sup>
<b>Interiér</b>		<b>64,18 m<sup>2</sup></b>
07	Balkón	15,24 m <sup>2</sup>
08	Záhrada	73,34 m <sup>2</sup>
<b>Exteriér</b>		<b>88,58 m<sup>2</sup></b>
<b>Celková plocha</b>		<b>152,76 m<sup>2</sup></b>


\*Pivničná kobka sa nachádza na prízemí bytového domu

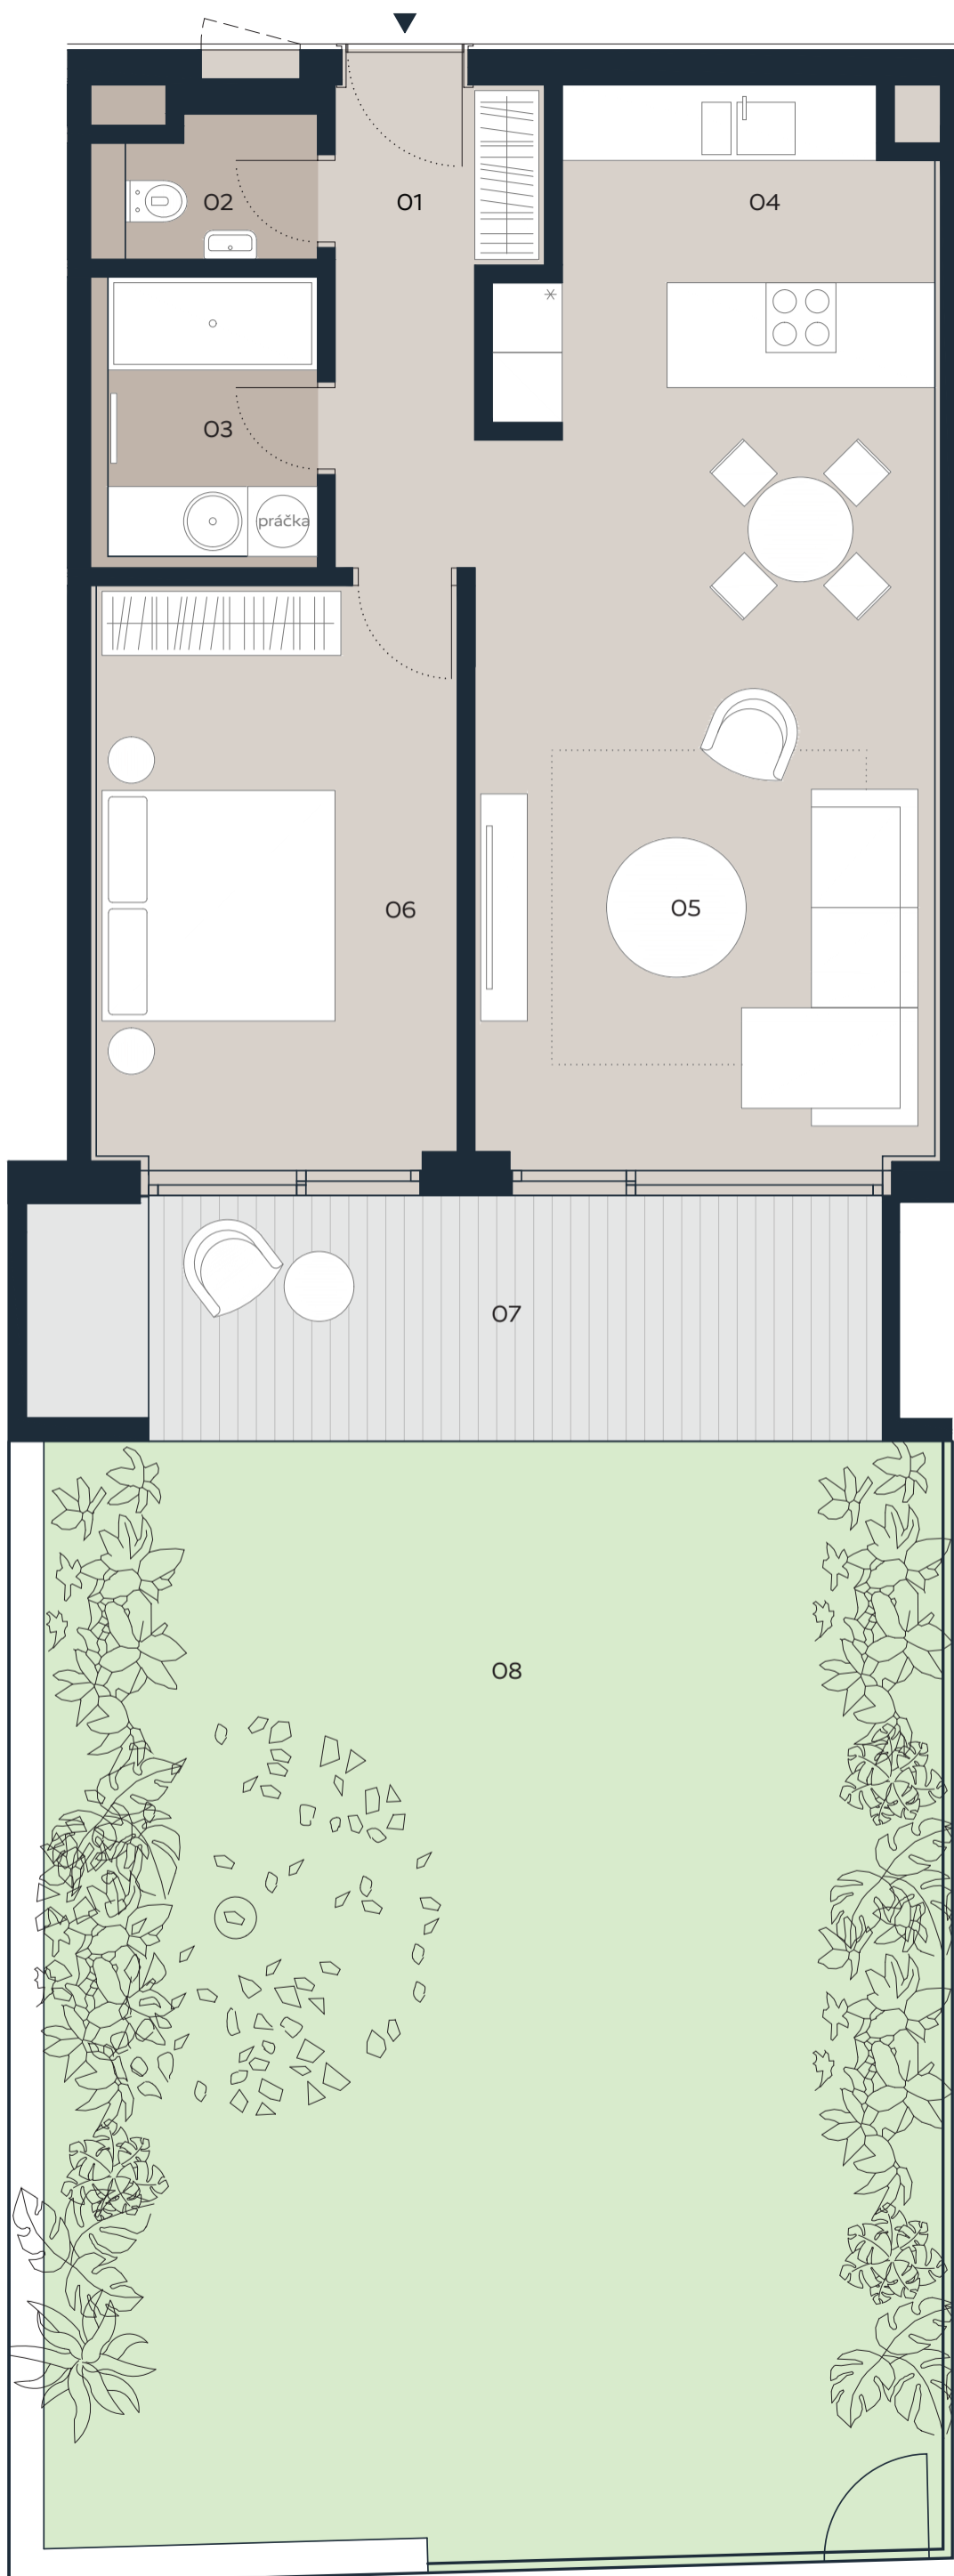

### PRÍZEMIE



### 2 IZBOVÝ

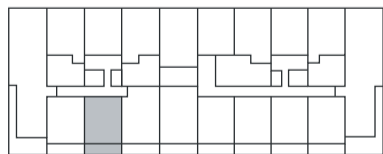

Zmeny a úpravy vyhradené. Zariadenie a vybavenie bytu je len ilustračné, nie je súčasťou dodávky bytu. Uvedené rozmery sú predbežné a nemusia sa zhodovať s realizačným projektom.

EXKLUZÍVNY  
PREDAJCA:

**LEXXUS**

+421 911 55 66 55  
[www.hausberg.sk](http://www.hausberg.sk)

