


HAUSBERG

P101

01	Zádverie	3,64 m ²
02	Chodba	15,73 m ²
03	Kuchyňa	10,47 m ²
04	Obývacia izba	49,68 m ²
05	Wc	1,84 m ²
06	Práčovňa	1,86 m ²
07	Kúpeľňa	5,35 m ²
08	Kúpeľňa	5,66 m ²
09	Izba	15,42 m ²
10	Spálňa	19,48 m ²
	Pivničná kobka*	3,47 m ²
Interiér		132,6 m²
11	Terasa	28,92 m ²
12	Balkón	32,19 m ²
13	Záhrada	73,24 m ²
Exteriér		134,35 m²

Celková plocha 266,95 m²


*Pivničná kobka sa nachádza na prízemí bytového domu

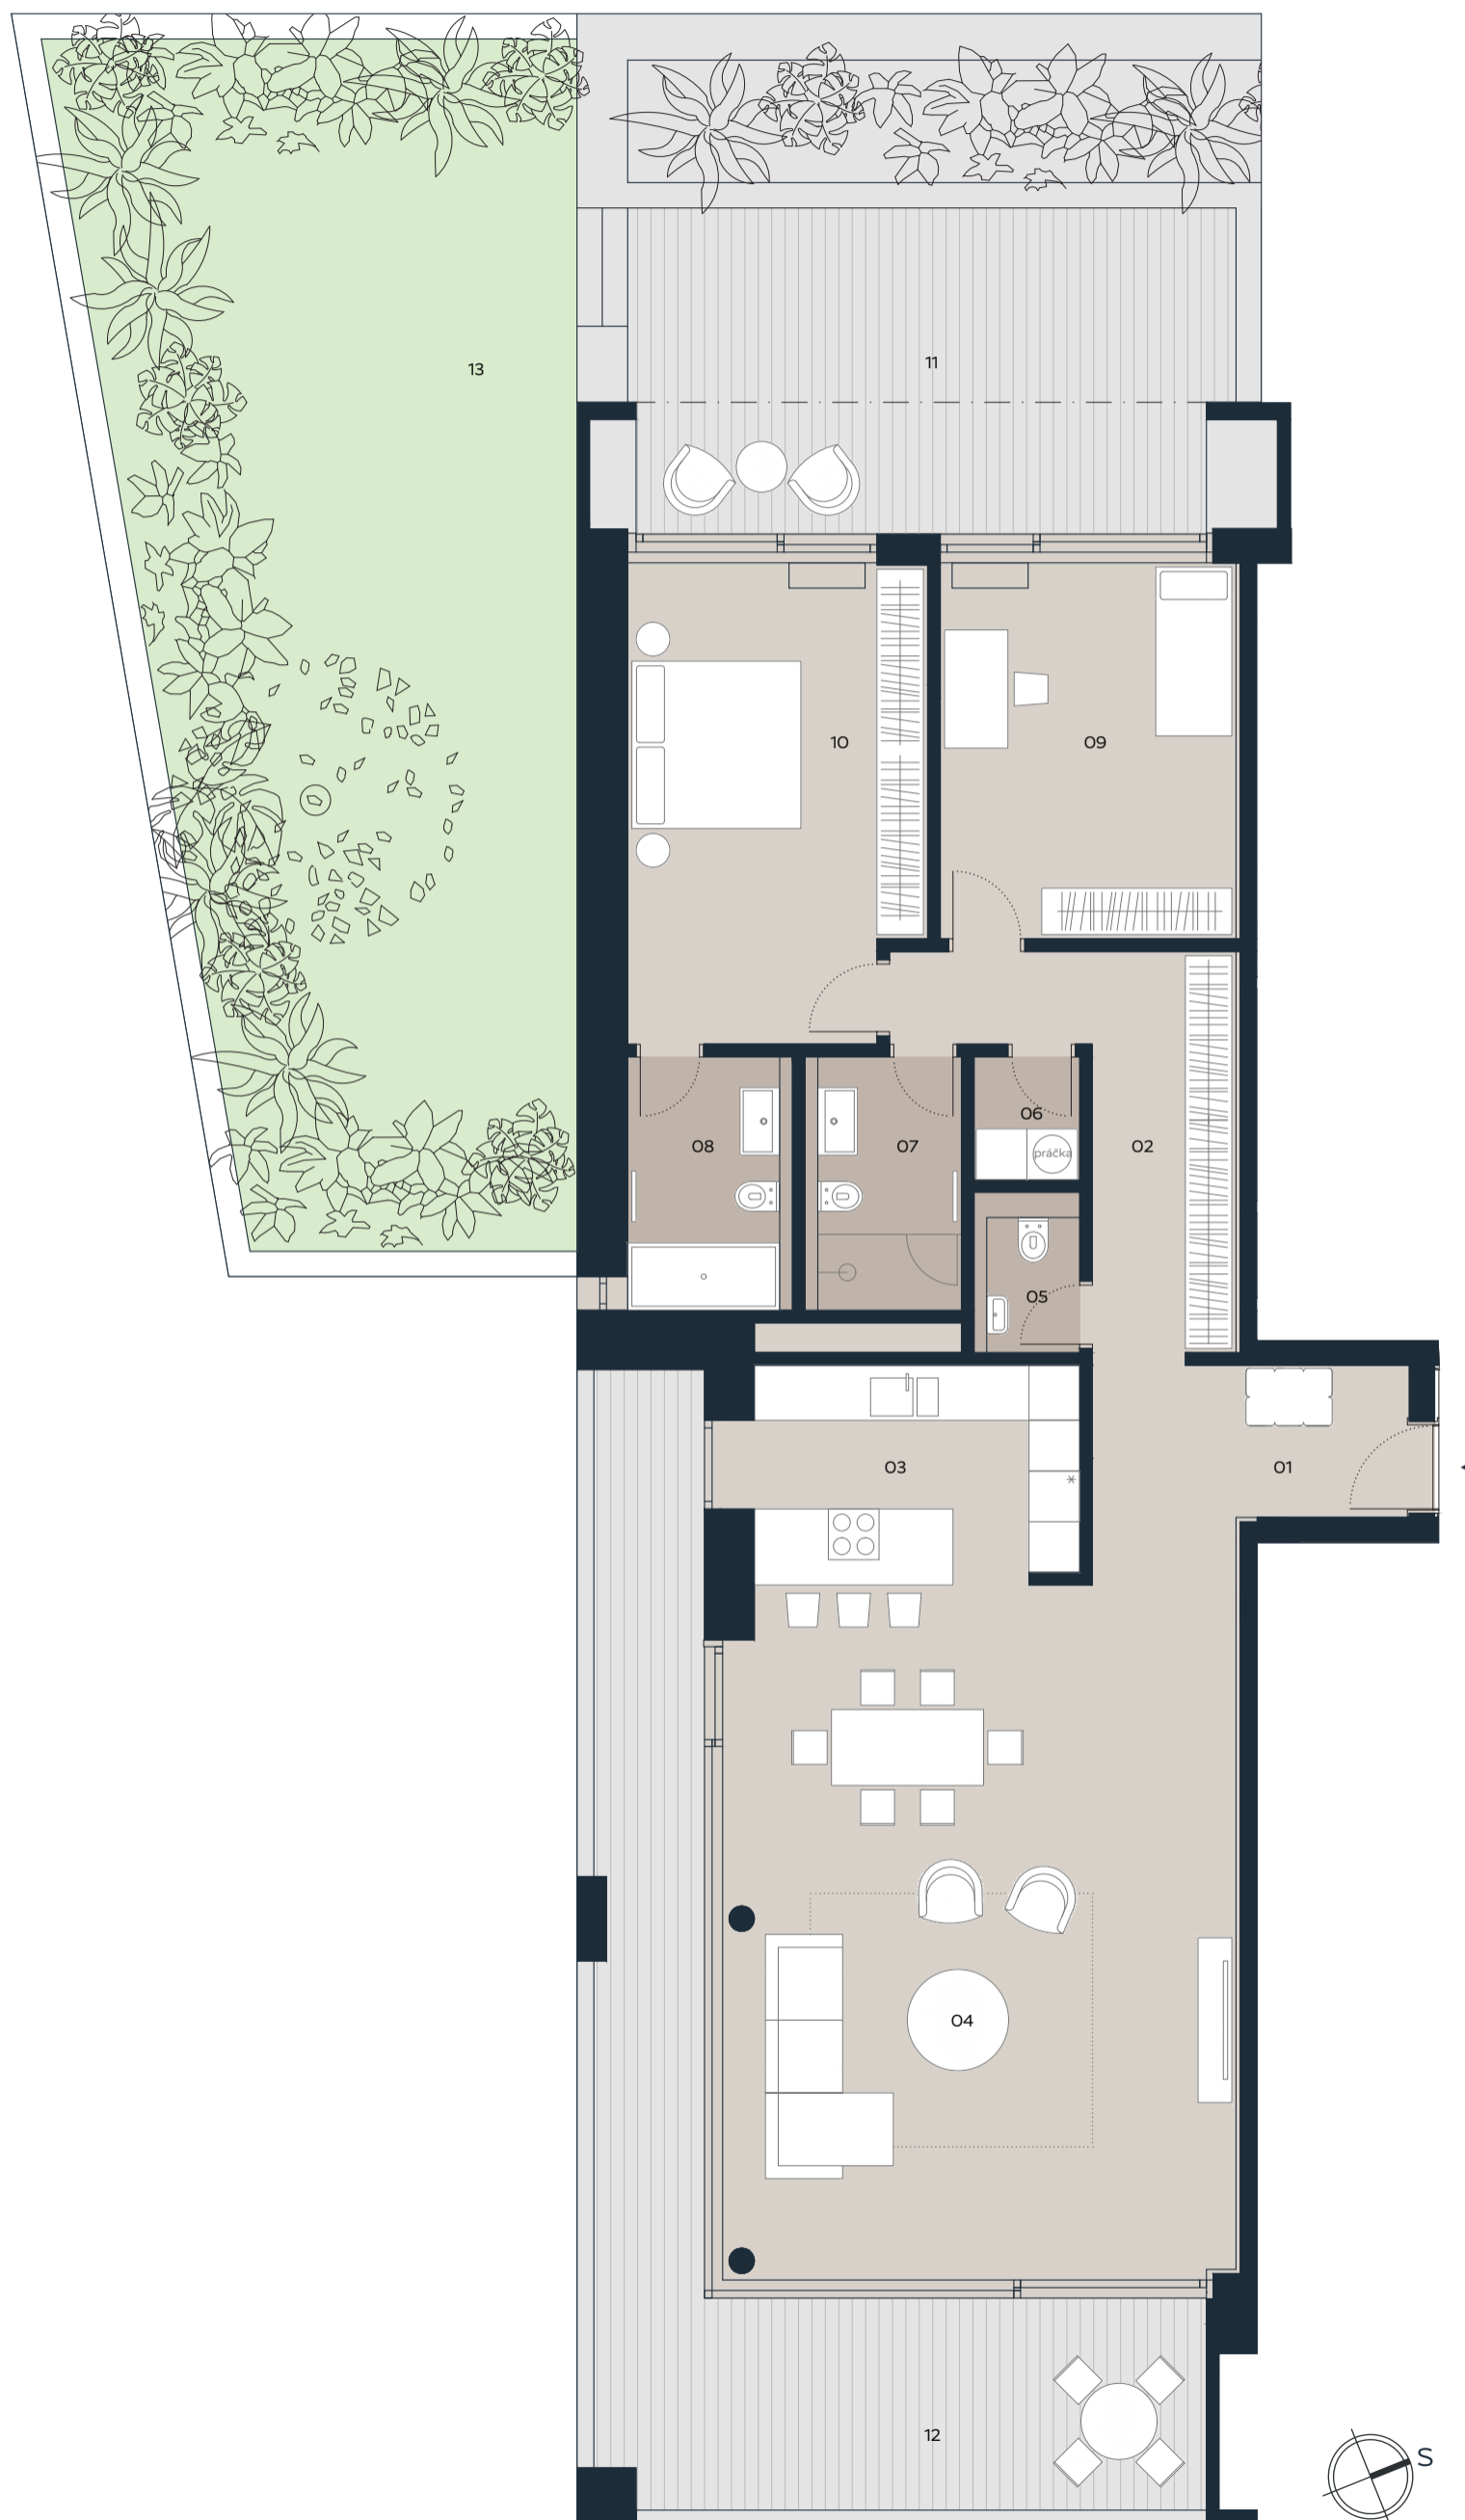

1. POSCHODIE



3 IZBOVÝ

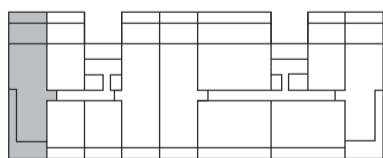

Zmeny a úpravy vyhradené. Zariadenie a vybavenie bytu je len ilustračné, nie je súčasťou dodávky bytu. Uvedené rozmery sú predbežné a nemusia sa zhodovať s realizačným projektom.

EXKLUZÍVNY
PREDAJCA:

LEXXUS

+421 911 55 66 55

www.hausberg.sk