


P204

01	Zádverie	2,61 m ²
02	Chodba	15,3 m ²
03	Kuchyňa	11,68 m ²
04	Obývacia izba	52,47 m ²
05	Izba	12,02 m ²
06	WC	1,76 m ²
07	Práčovňa	1,81 m ²
08	Kúpeľňa	5,1 m ²
09	Kúpeľňa	5,4 m ²
10	Spálňa	19,81 m ²
11	Izba	15,95 m ²
	Pivničná kobka*	3,47 m ²
Interiér		147,38 m²
12	Balkón	10,31 m ²
13	Balkón	14,34 m ²
Exteriér		24,65 m²
Celková plocha		172,03 m²


*Pivničná kobka sa nachádza na prízemí bytového domu

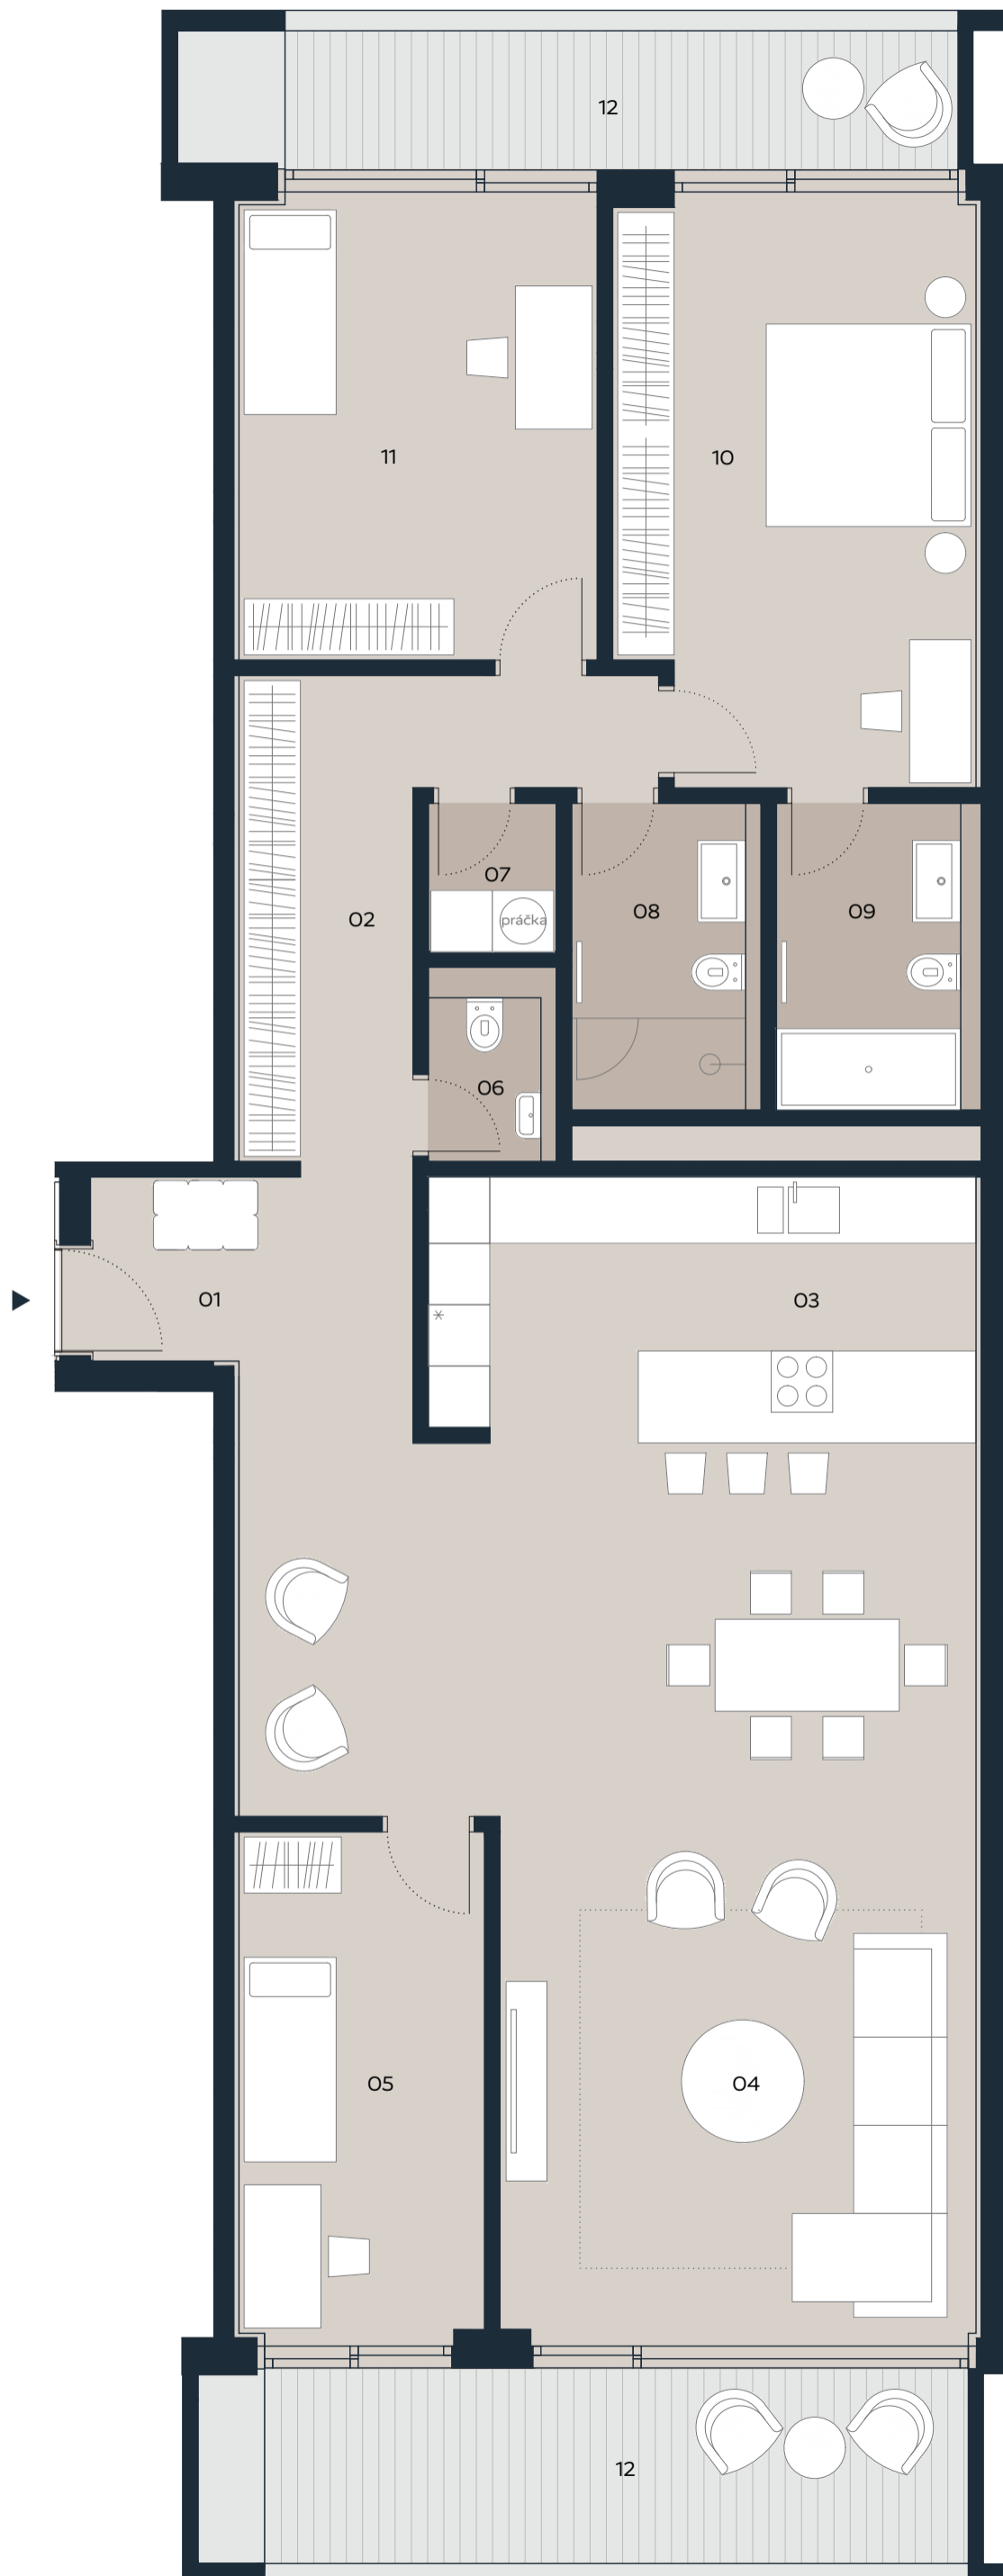

2. POSCHODIE



4 IZBOVÝ

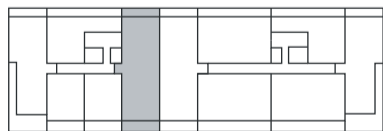

Zmeny a úpravy vyhradené. Zariadenie a vybavenie bytu je len ilustračné, nie je súčasťou dodávky bytu. Uvedené rozmery sú predbežné a nemusia sa zhodovať s realizačným projektom.

EXKLUZÍVNY
PREDAJCA:

LEXXUS

+421 911 55 66 55

www.hausberg.sk

