


HAUSBERG

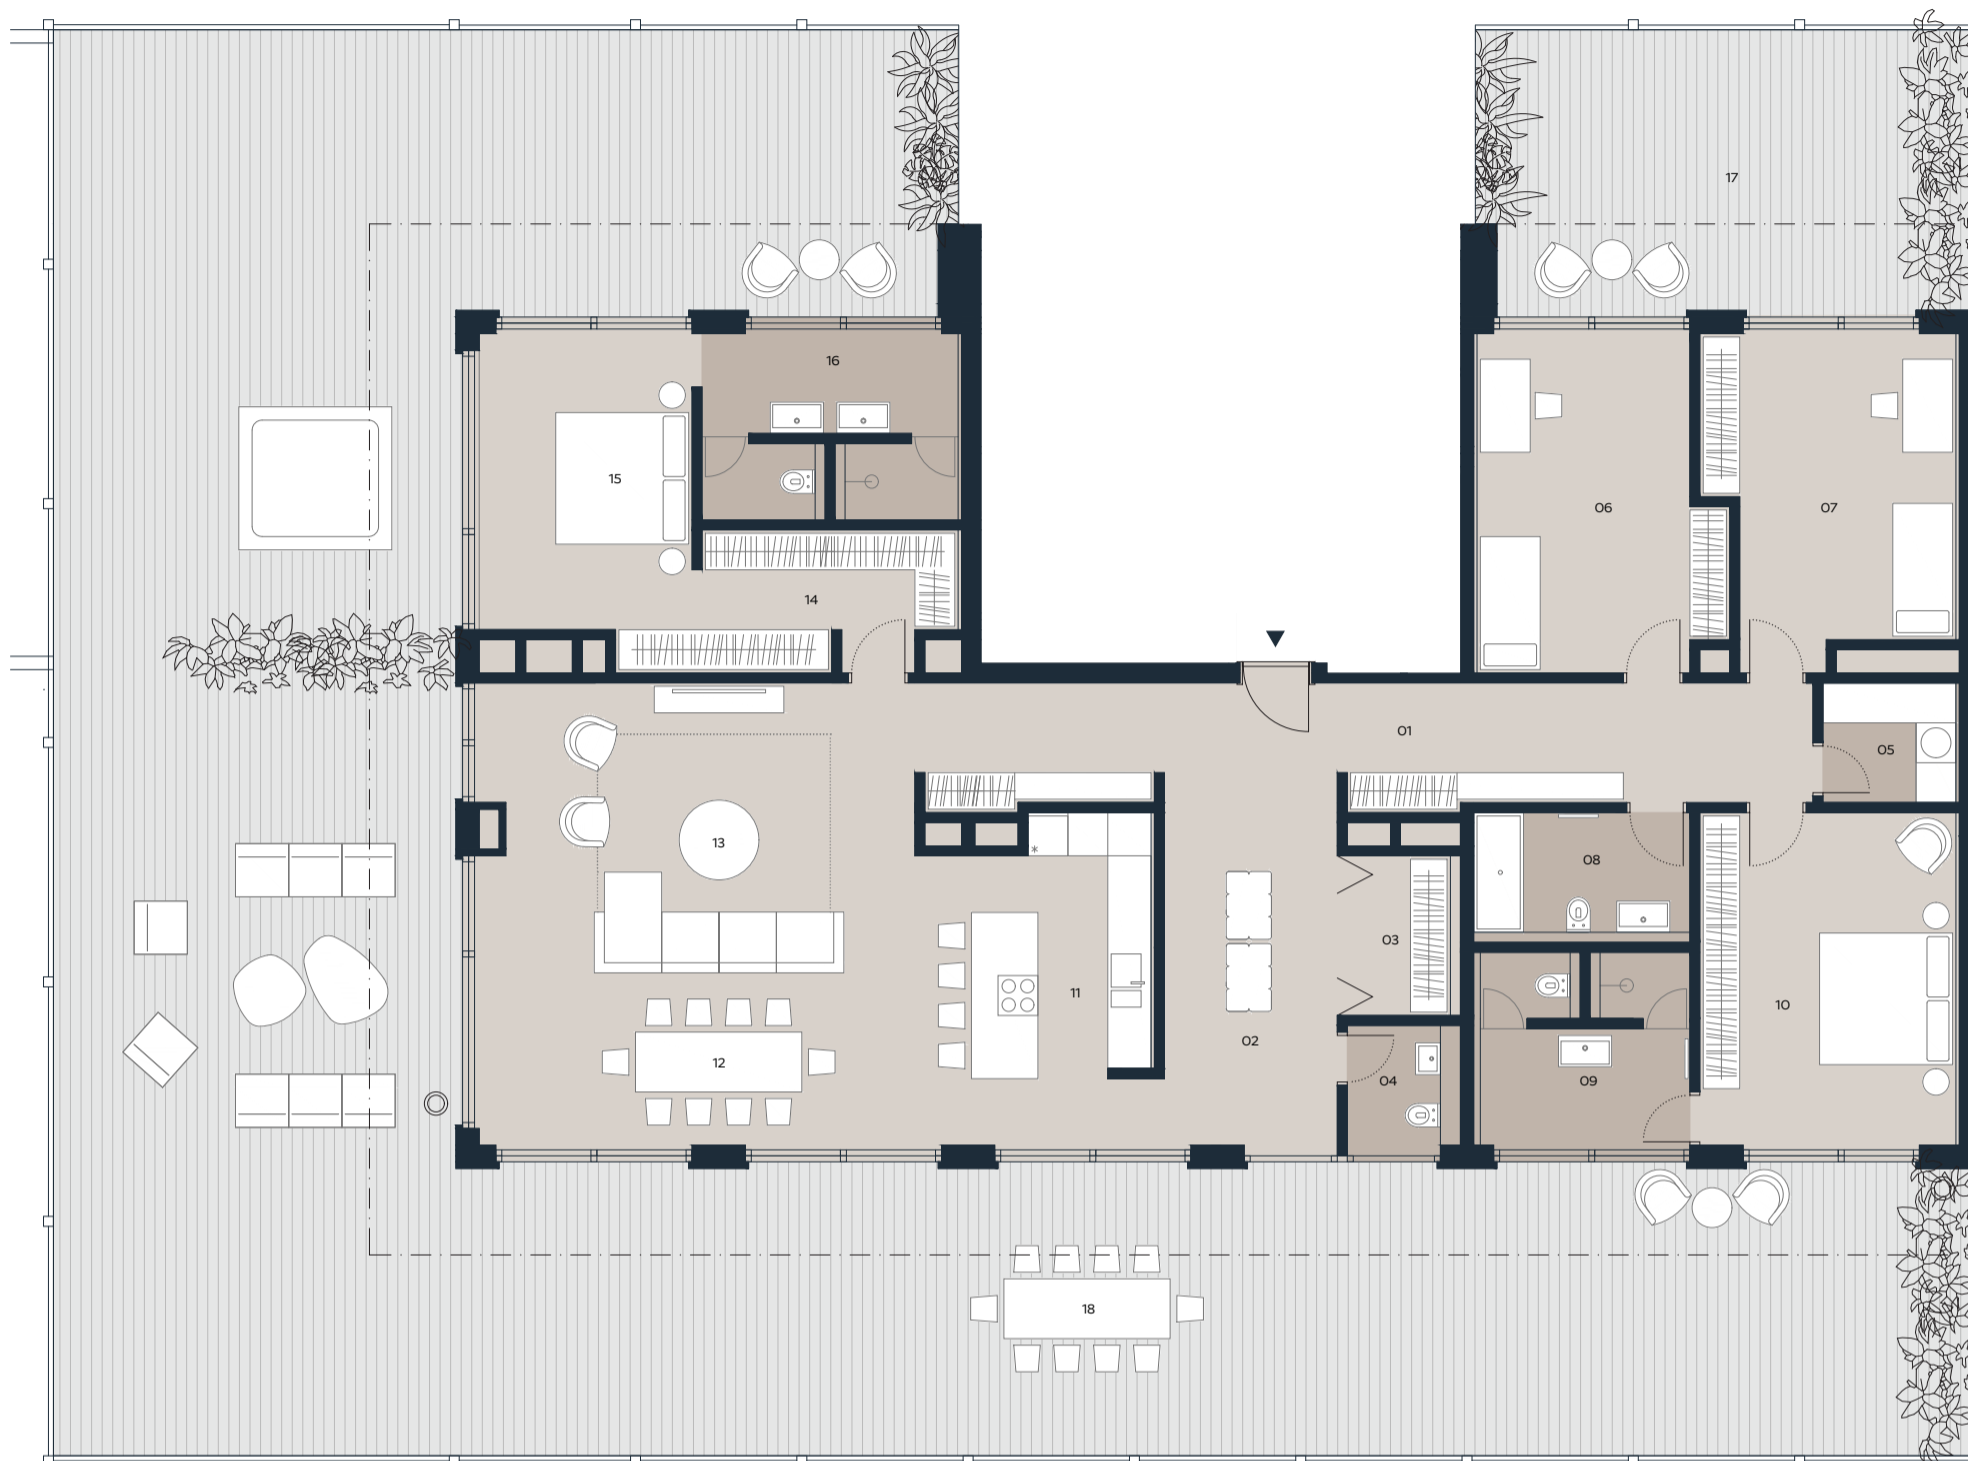

P401

01	Chodba	23,39 m ²
02	Hala	14,81 m ²
03	Šatník	4,08 m ²
04	WC	2,74 m ²
05	Práčovňa	3,6 m ²
06	Izba	17,73 m ²
07	Izba	17,26 m ²
08	Kúpeľňa	5,85 m ²
09	Kúpeľňa	8,63 m ²
10	Izba	19,44 m ²
11	Kuchyňa	16,95 m ²
12	Jedáleň	17,58 m ²
13	Obývacia izba	28,42 m ²
14	Šatník	7,76 m ²
15	Spálňa	15,72 m ²
16	Kúpeľňa	10,22 m ²
	Pivničná kobka*	3,78 m ²
Interiér		217,96 m²

17	Terasa	32,34 m ²
18	Terasa	263,67 m ²
Exteriér		296,01 m²


Celková plocha 513,97 m²

*Pivničná kobka sa nachádza na prízemí bytového domu

4. POSCHODIE



5 IZBOVÝ

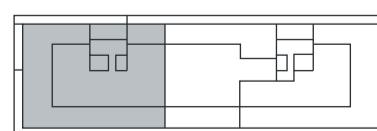

Zmeny a úpravy vyhradené. Zariadenie a vybavenie bytu je len ilustračné, nie je súčasťou dodávky bytu. Uvedené rozmery sú predbežné a nemusia sa zhodovať s realizačným projektom.

EXKLUZÍVNY PREDAJCA: **LEXXUS**

+421 911 55 66 55
www.hausberg.sk