

HAUSBERG


B001

01	Chodba	10,67 m ²
02	WC	1,65 m ²
03	Kúpeľňa	4,32 m ²
04	Kuchyňa	8,88 m ²
05	Obývacia izba	25,08 m ²
06	Spálňa	15,81 m ²
Pivničná kobka*		2,18 m ²
Interiér		68,67 m²

07	Terasa	15 m ²
08	Záhrada	53,2 m ²
Exteriér		68,2 m²

Celková plocha 136,87 m²


*Pivničná kobka sa nachádza na prízemí bytového domu

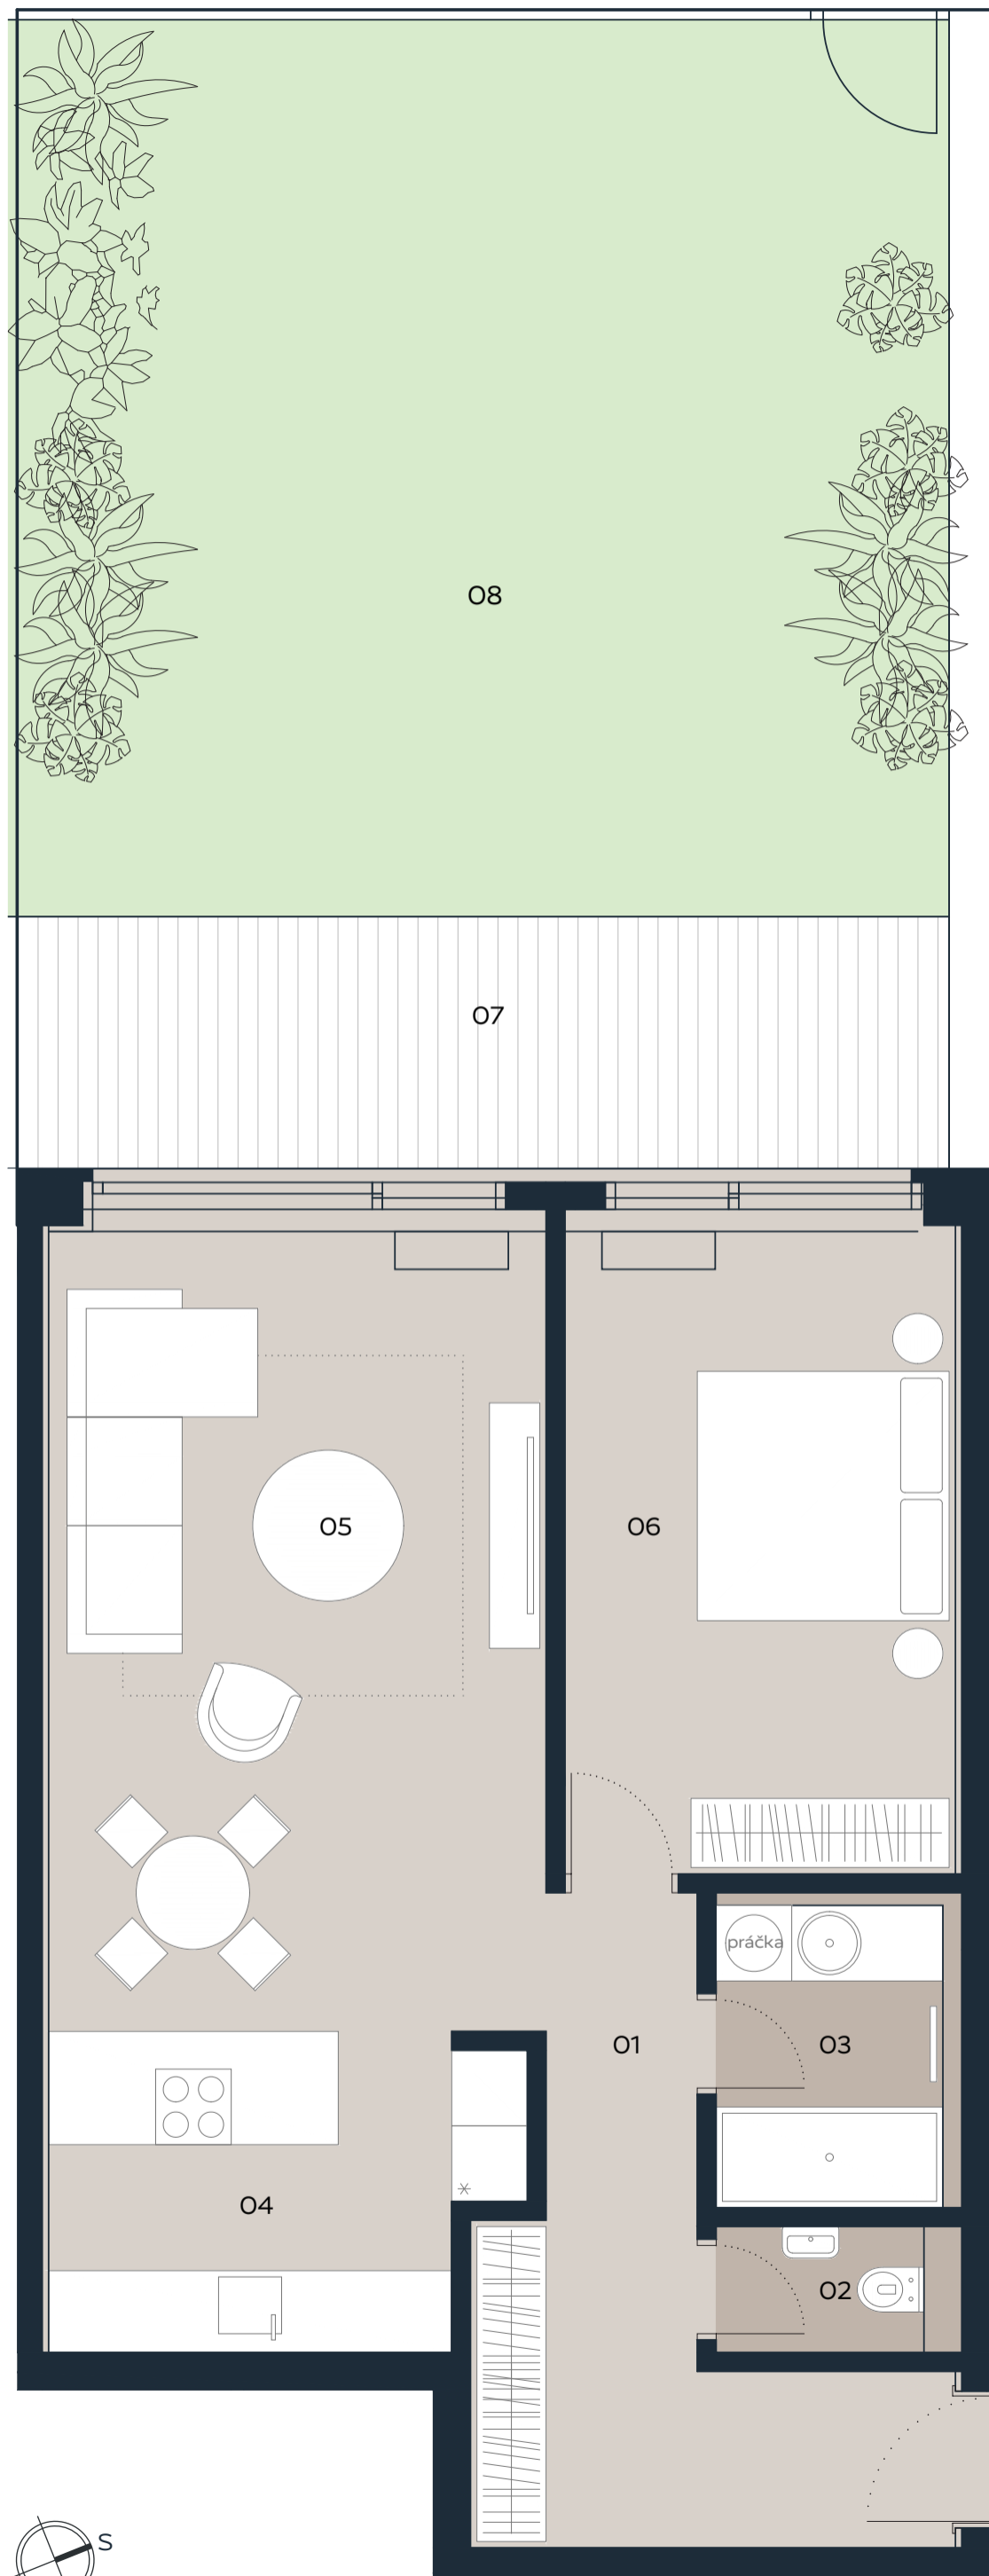

PRÍZEMIE



2 IZBOVÝ

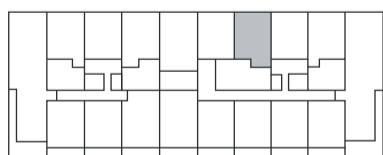

Zmeny a úpravy vyhradené. Zariadenie a vybavenie bytu je len ilustračné, nie je súčasťou dodávky bytu. Uvedené rozmery sú predbežné a nemusia sa zhodovať s realizačným projektom.

EXKLUZÍVNY
PREDAJCA:

LEXXUS

+421 911 55 66 55
www.hausberg.sk

