

# HAUSBERG


## B003

01	Chodba	16,52 m <sup>2</sup>
02	Práčovňa	3,96 m <sup>2</sup>
03	WC	1,65 m <sup>2</sup>
04	Kúpeľňa	4,32 m <sup>2</sup>
05	Kuchyňa	8,88 m <sup>2</sup>
06	Obývacia izba	25,08 m <sup>2</sup>
07	Spálňa	15,81 m <sup>2</sup>
	Pivničná kobka*	2,26 m <sup>2</sup>
<b>Interiér</b>		<b>78,48 m<sup>2</sup></b>

08	Terasa	15 m <sup>2</sup>
09	Záhrada	53,9 m <sup>2</sup>
<b>Exteriér</b>		<b>68,9 m<sup>2</sup></b>

**Celková plocha 147,38 m<sup>2</sup>**


\*Pivničná kobka sa nachádza na prízemí bytového domu

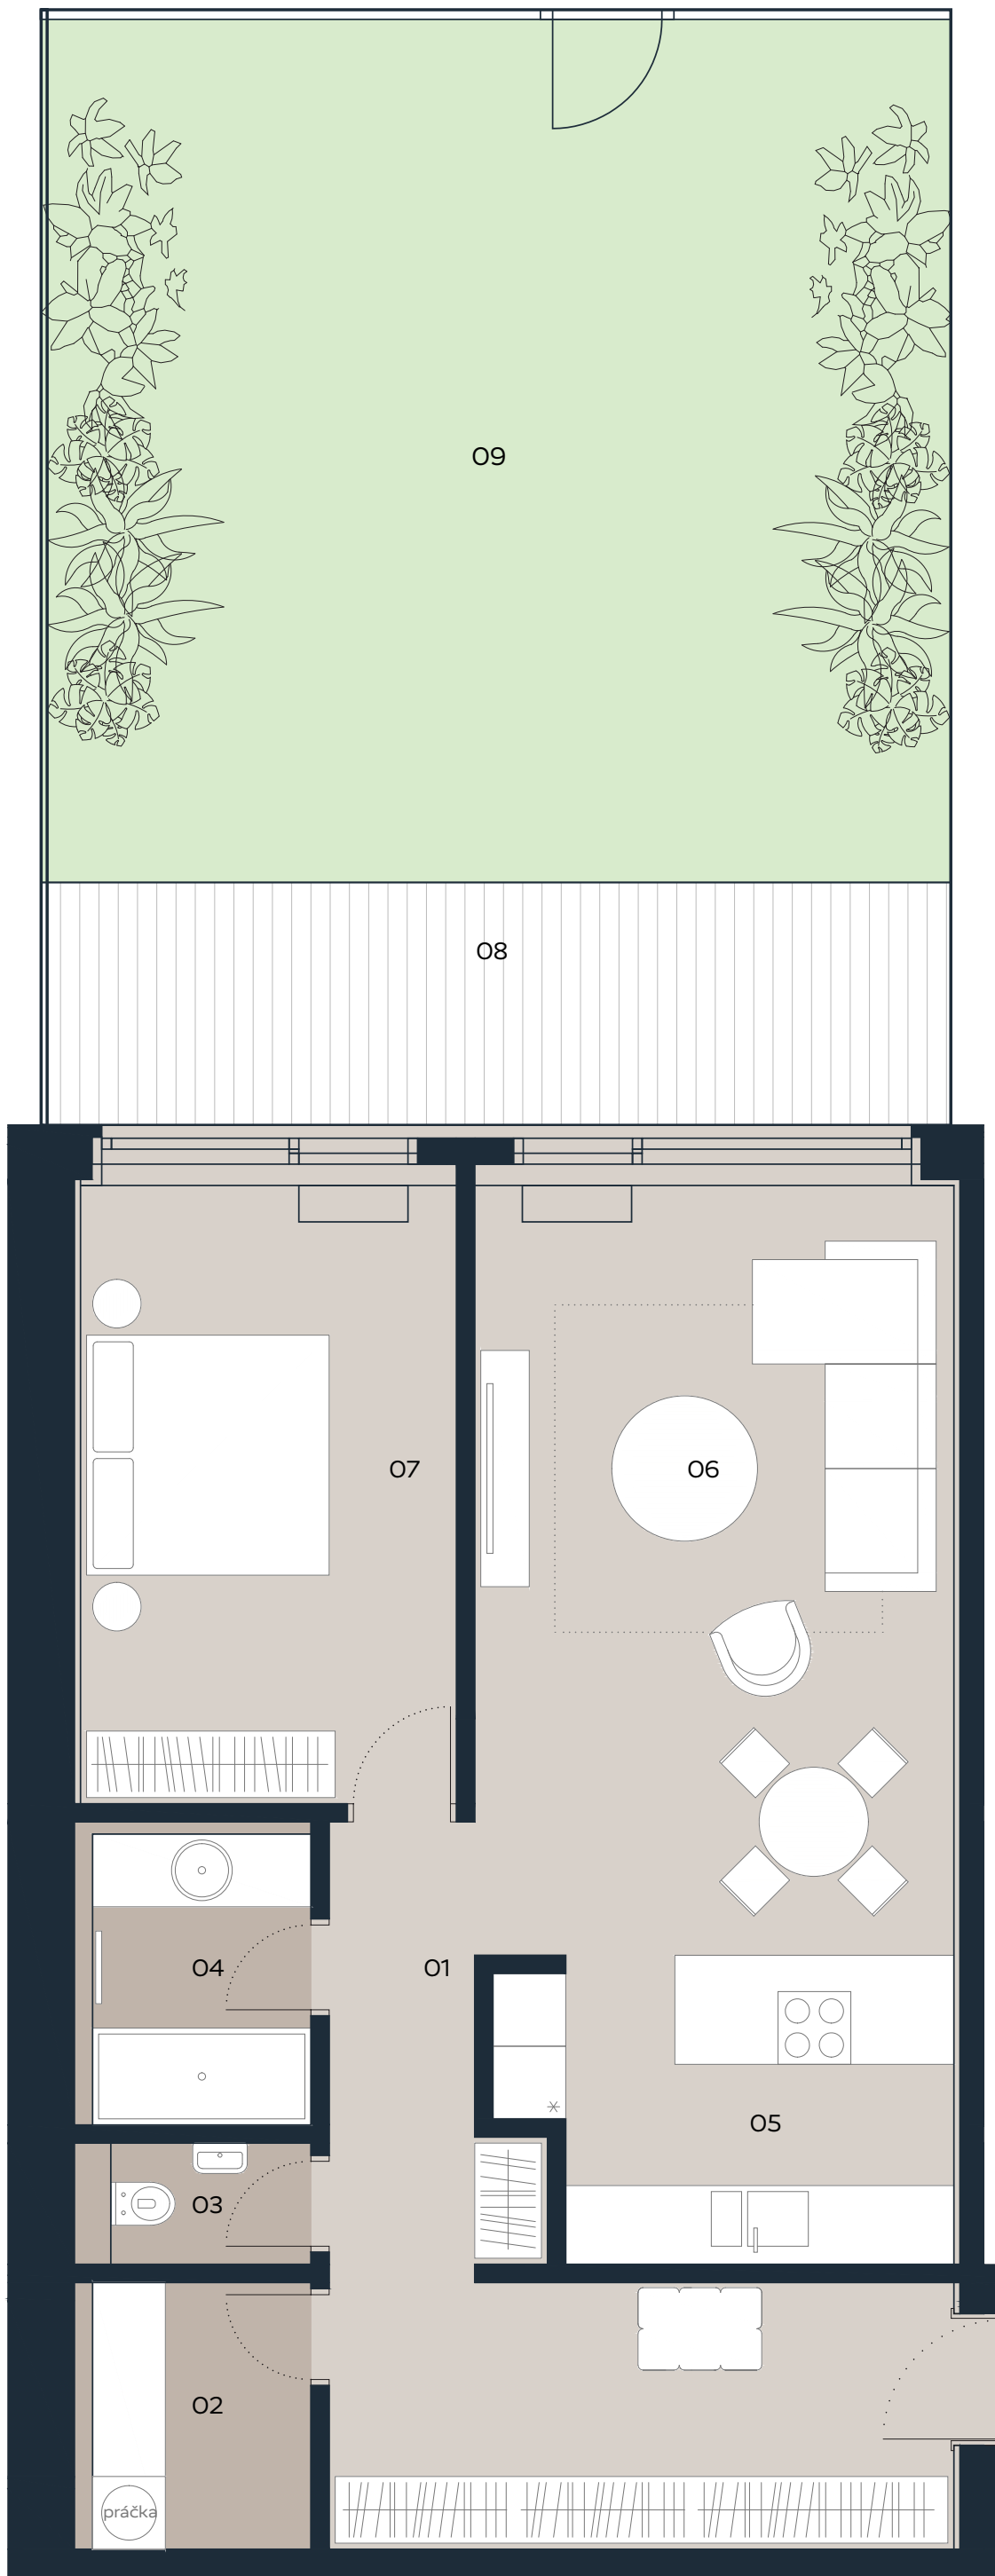

### PRÍZEMIE



### 2 IZBOVÝ

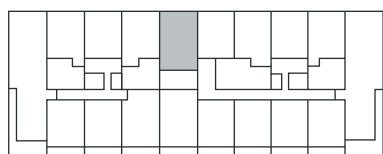

Zmeny a úpravy vyhradené. Zariadenie a vybavenie bytu je len ilustračné, nie je súčasťou dodávky bytu. Uvedené rozmery sú predbežné a nemusia sa zhodovať s realizačným projektom.

0944 48 48 49  
predaj@hausberg.sk

